



ЧИ на План за Регулация

за п.и.2020 и п.и.2377, кв.108а по плана на гр.Стрелча

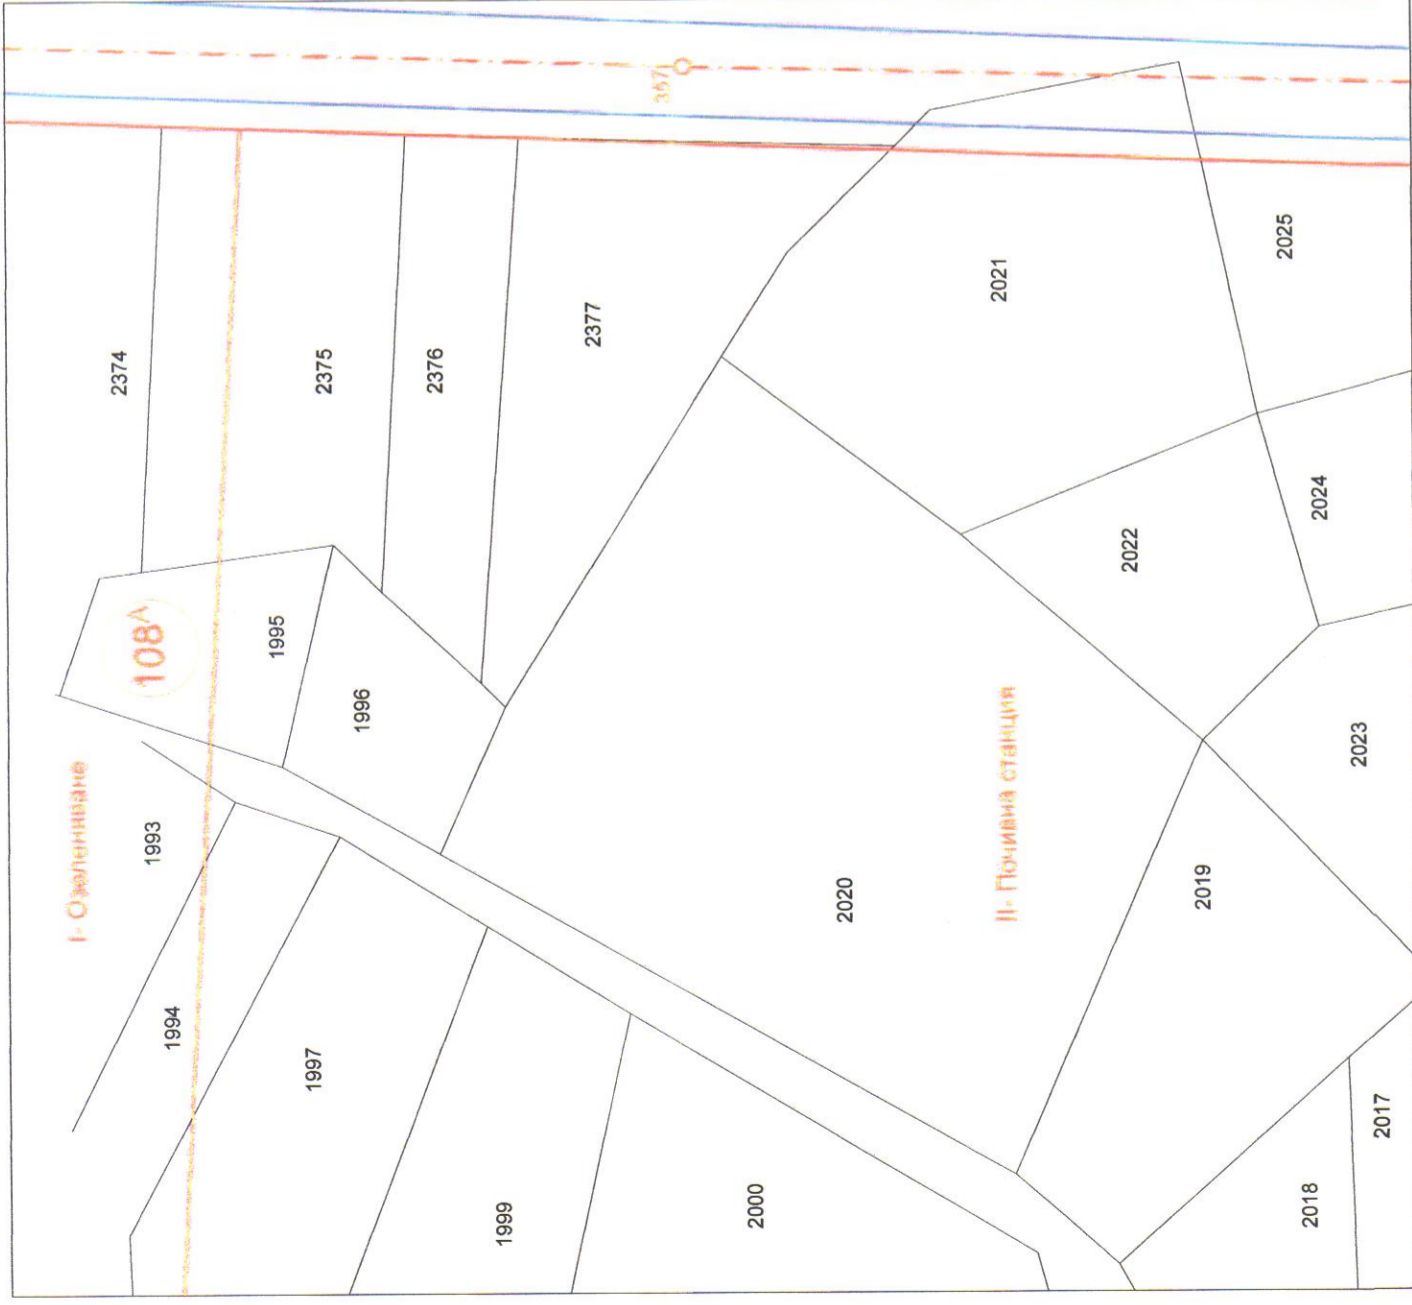

Извадка от плана за регулация, за п.и.2020 и п.и.2377, кв.108а по плана на гр.Стрелча

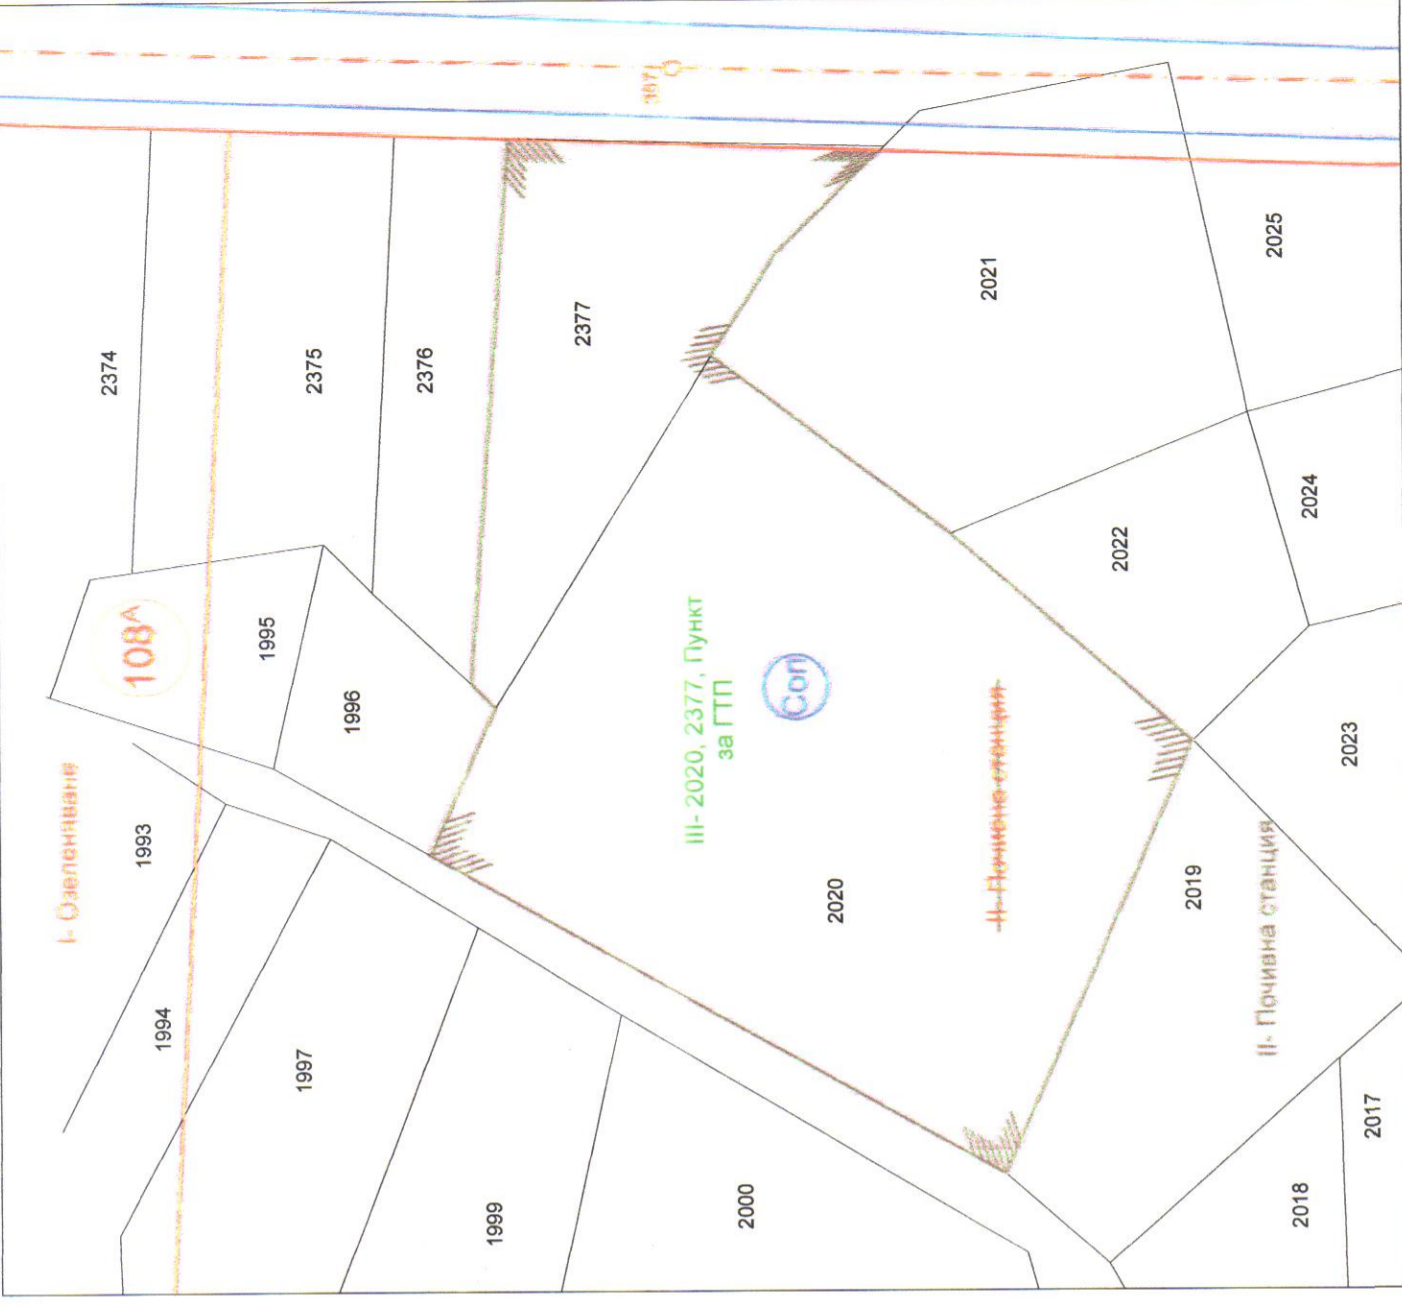

ЧИ на План за Регулация за п.и.2020 и п.и.2377, кв.108а по плана на гр.Стрелча

ОБЕКТ: ЧИ на План за Регулация за п.и.2020 и п.и.2377, кв.108а по плана на гр.Стрелча

възложител: "Илия Нанчев" ЕООД

ДАТА : м. 05. 2019г.

ПРОЕКТАНТ:

арх. Боряна Банева

М 1:500