

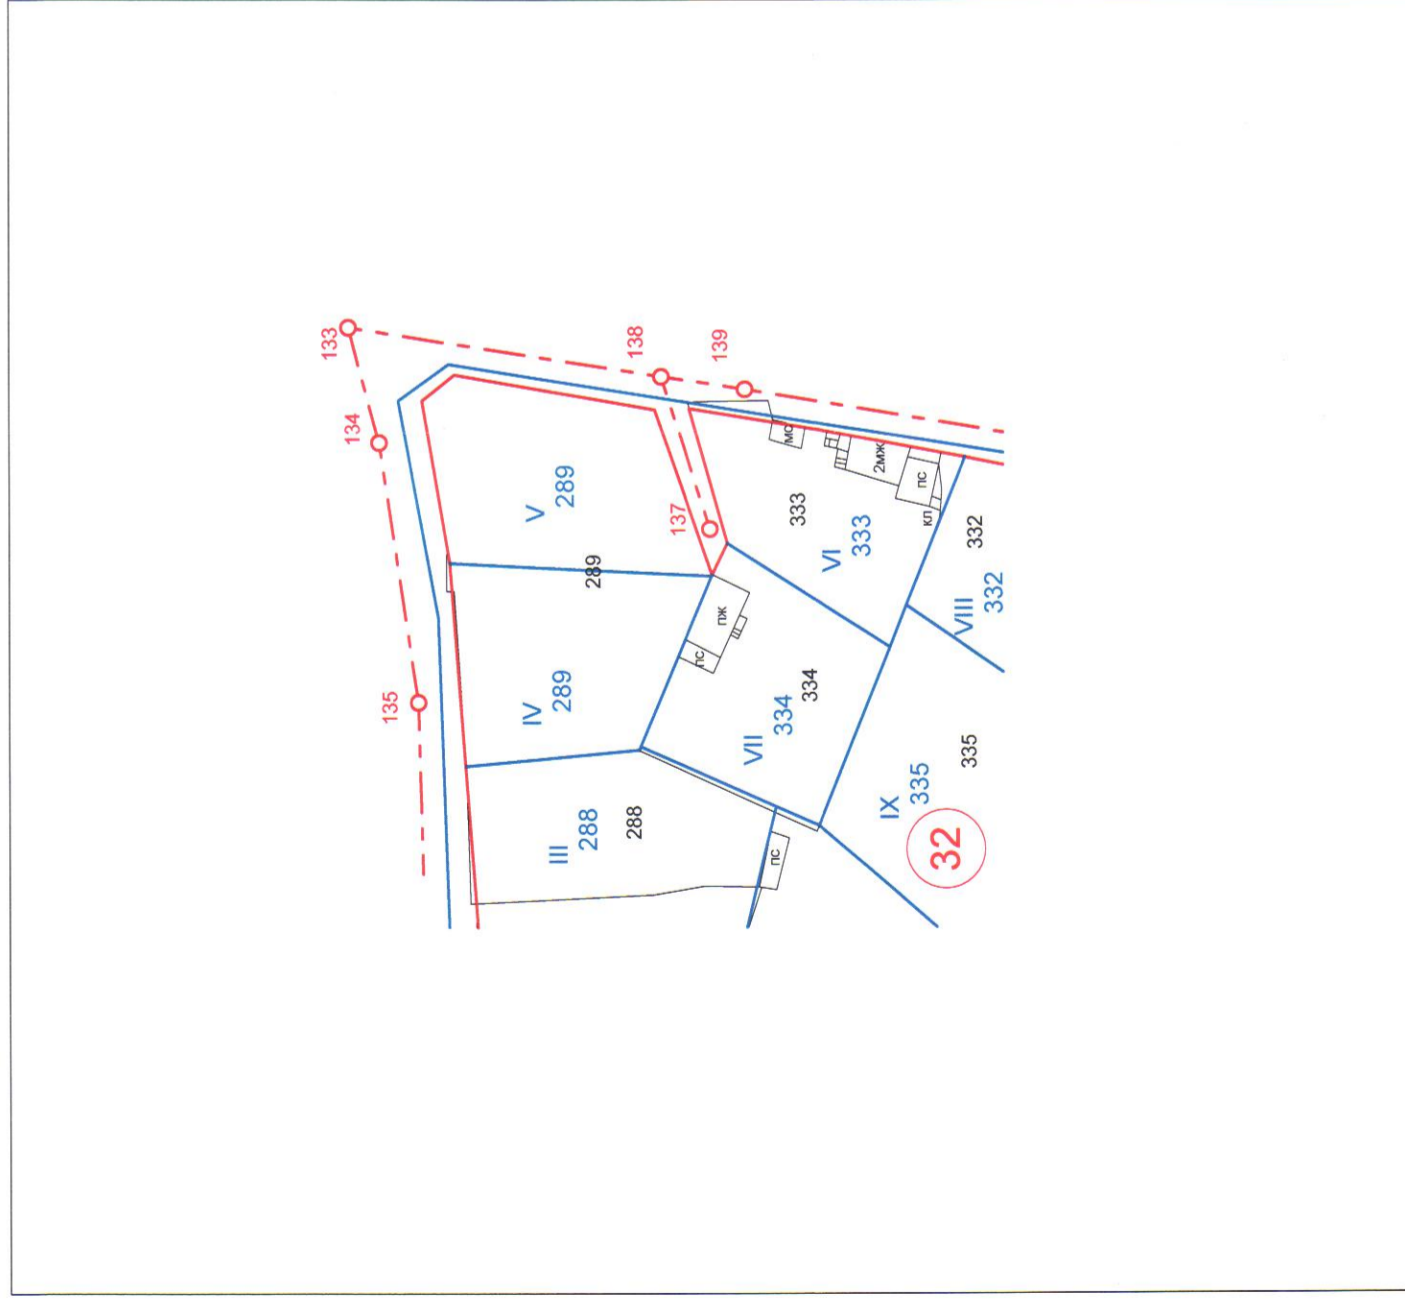


План за Регулация

за у.п.и.VIII-334, кв.32 по плана на с.Дюлево

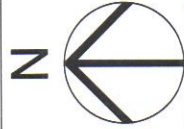

Извадка от плана за регулация, за у.п.и.VIII-334, кв.32 по плана на с.Дюлево

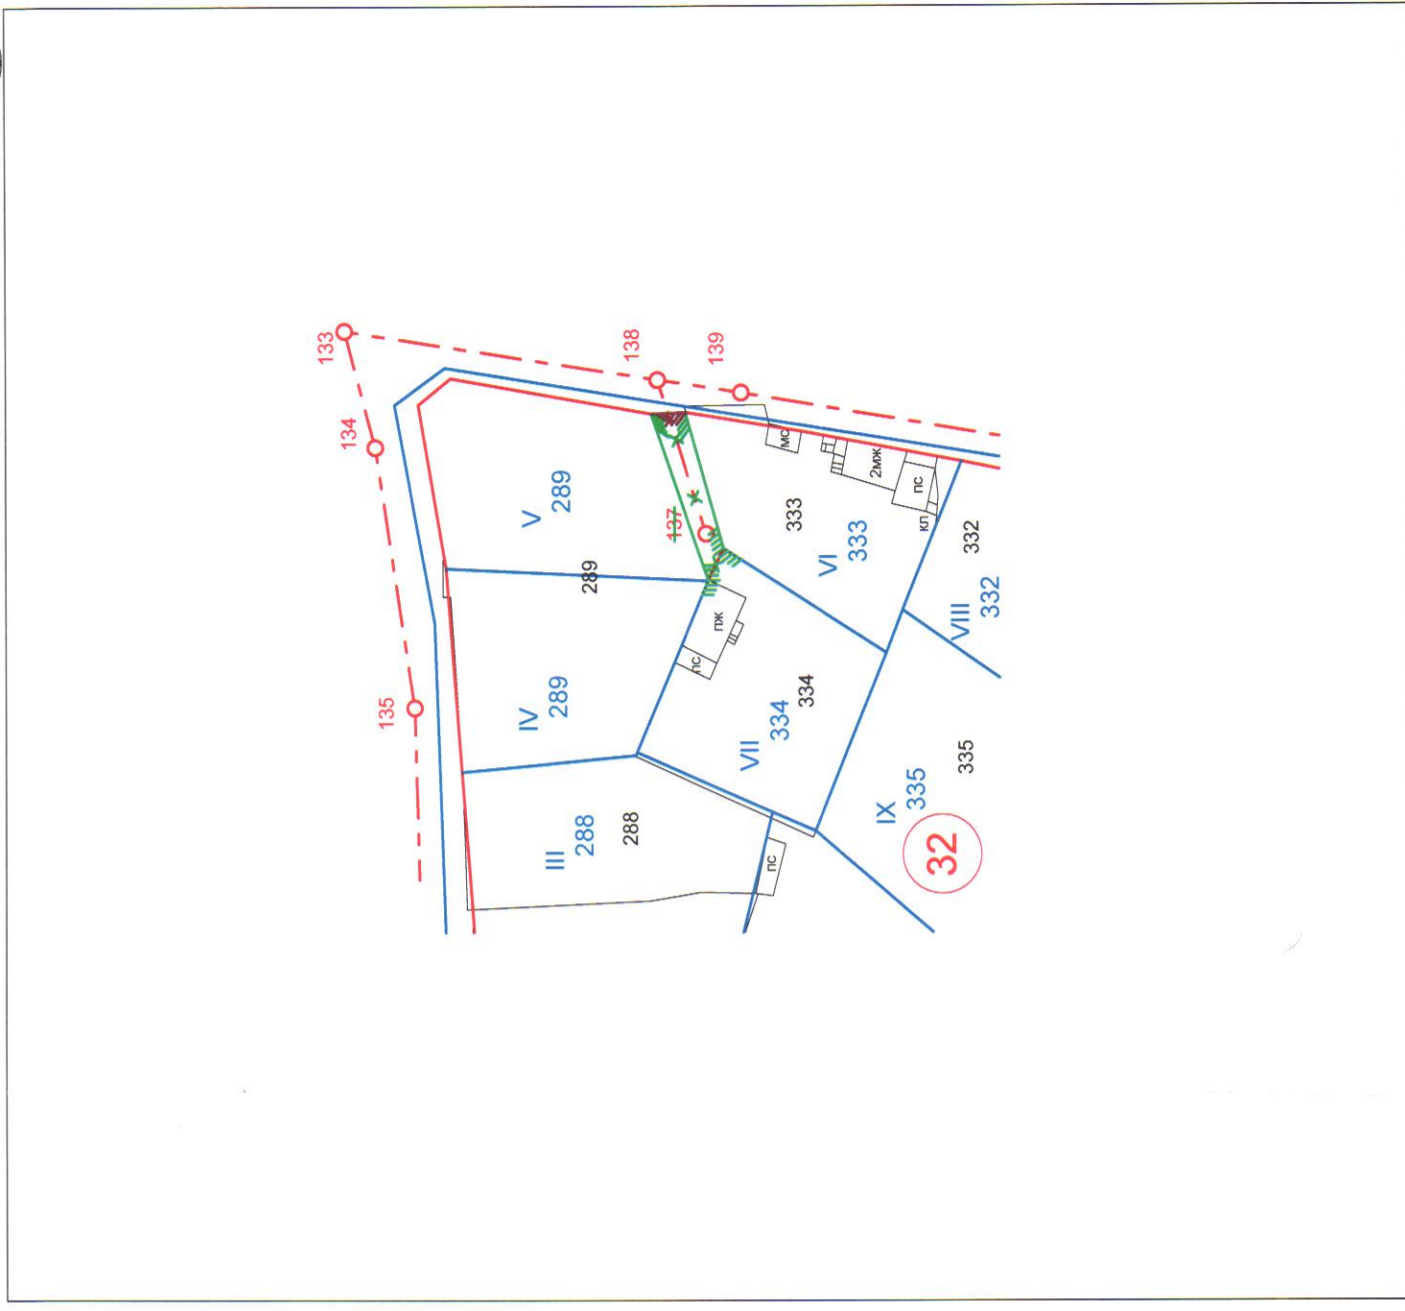

План за Регулация за у.п.и.VIII-334, кв.32 по плана на с.Дюлево

ОБЕКТ: План за Регулация за у.п.и.VIII-334, кв.32 по плана на с.Дюлево

възложител: Община Стрелча

ДАТА : м. 07. 2019г.

ПРОЕКТАНТ:

арх. Николай Младенов

М 1:1000

