
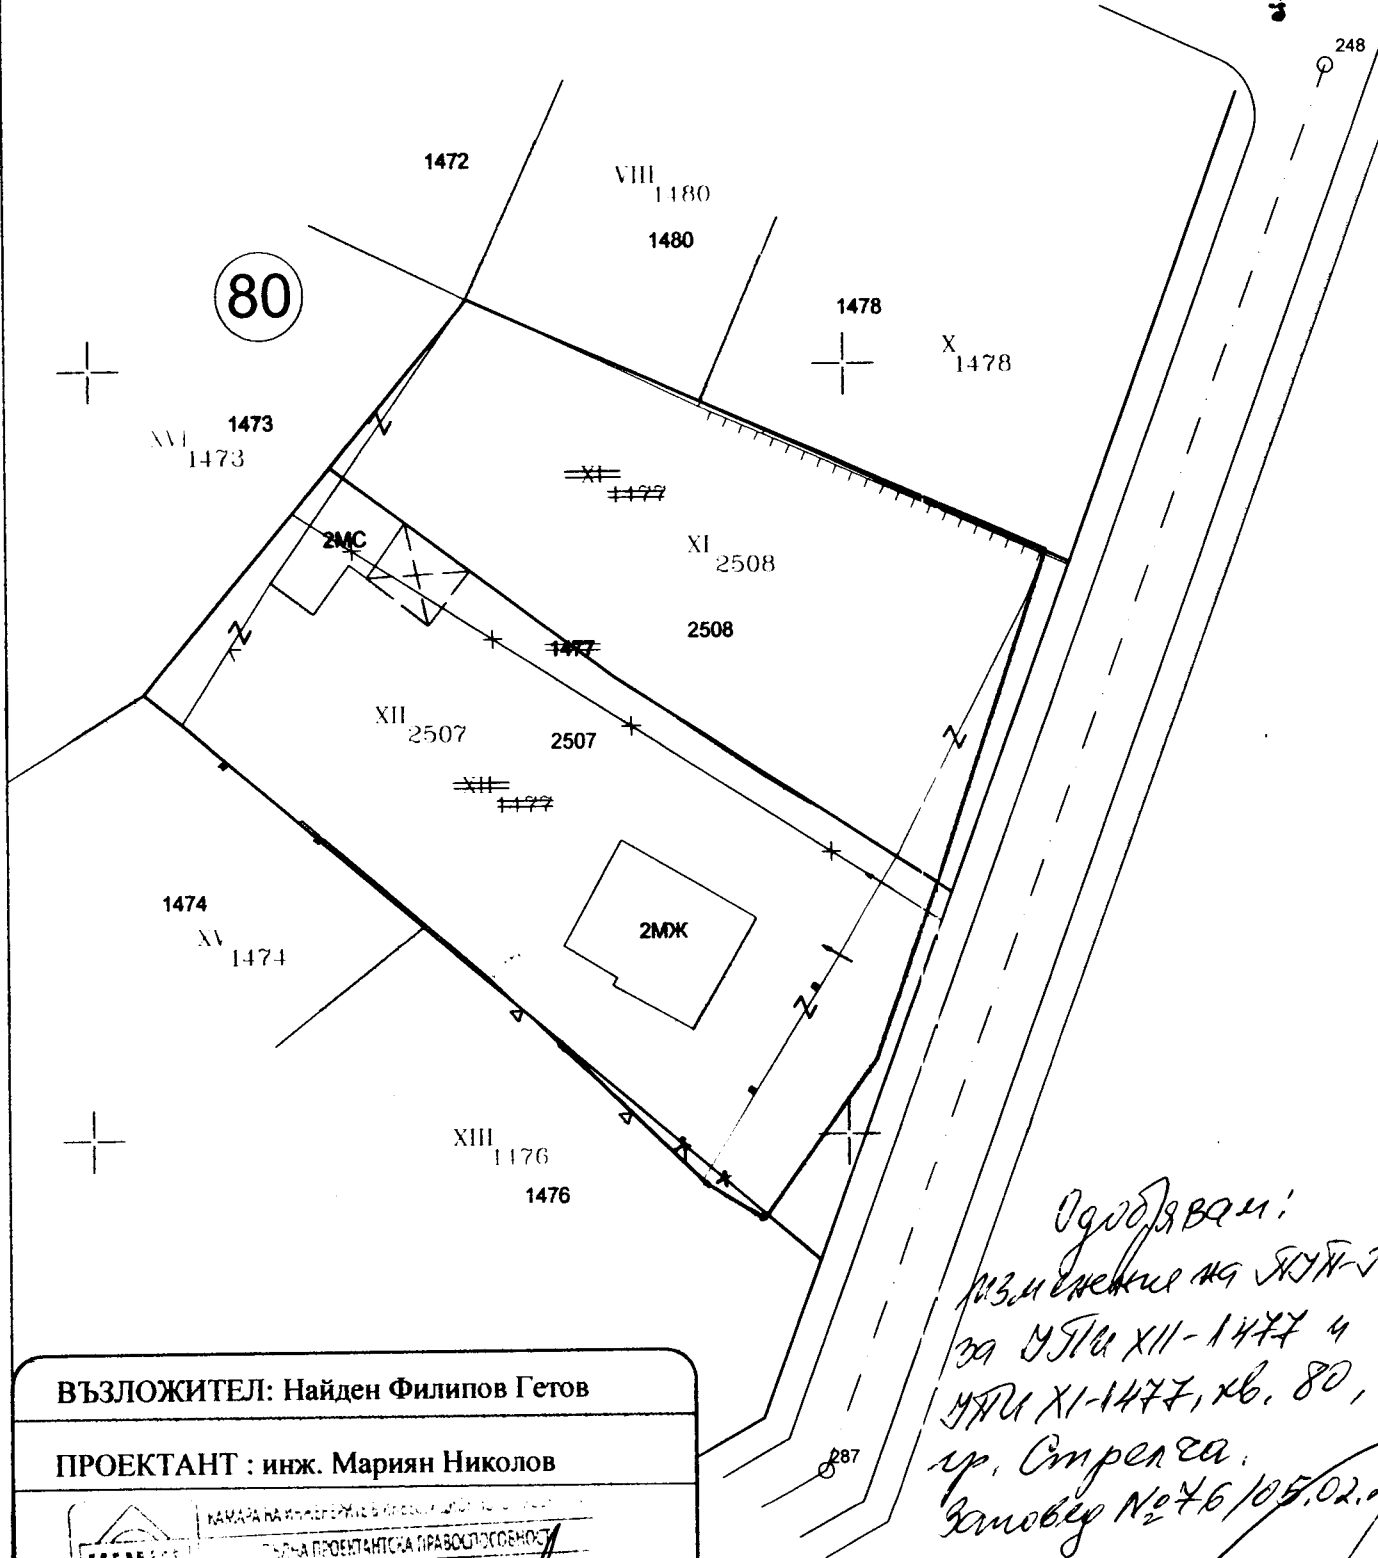


# ПРЕДЛОЖЕНИЕ ЗА ЧАСТИЧНО ИЗМЕНЕНИЕ НА КП и РП НА ГР.СТРЕЛЧА

за ПИ 1477 кв.80 по плана на гр.Стрелча, общ.Стрелча, обл.Пазарджик  
М 1:500

Координатна с-ма: 1970г.

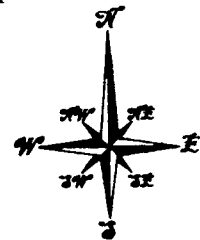

*Одобрявам:  
изменения на КП и РП  
за КПи XII-1477 и  
КПи XI-1477, кв. 80,  
гр. Стрелча.  
Замовен №76/05.02.2019г.*

**ВЪЗЛОЖИТЕЛ:** Найден Филипов Гетов

**ПРОЕКТАНТ:** инж. Мариян Николов



КАМАРА НА ИНЖЕНЕРИТЕ И АРХИТЕКТИТЕ В РБ  
ЧЛЕНСКО ПРАВОСЛОБОДНОСТ  
Регистрационен № 12321  
ИНЖ. МАРИЯН  
ДИМИТРОВ НИКОЛОВ  
Подпис: \_\_\_\_\_



М1:500

Юли, 2018 г.

Чертеж 2/3