

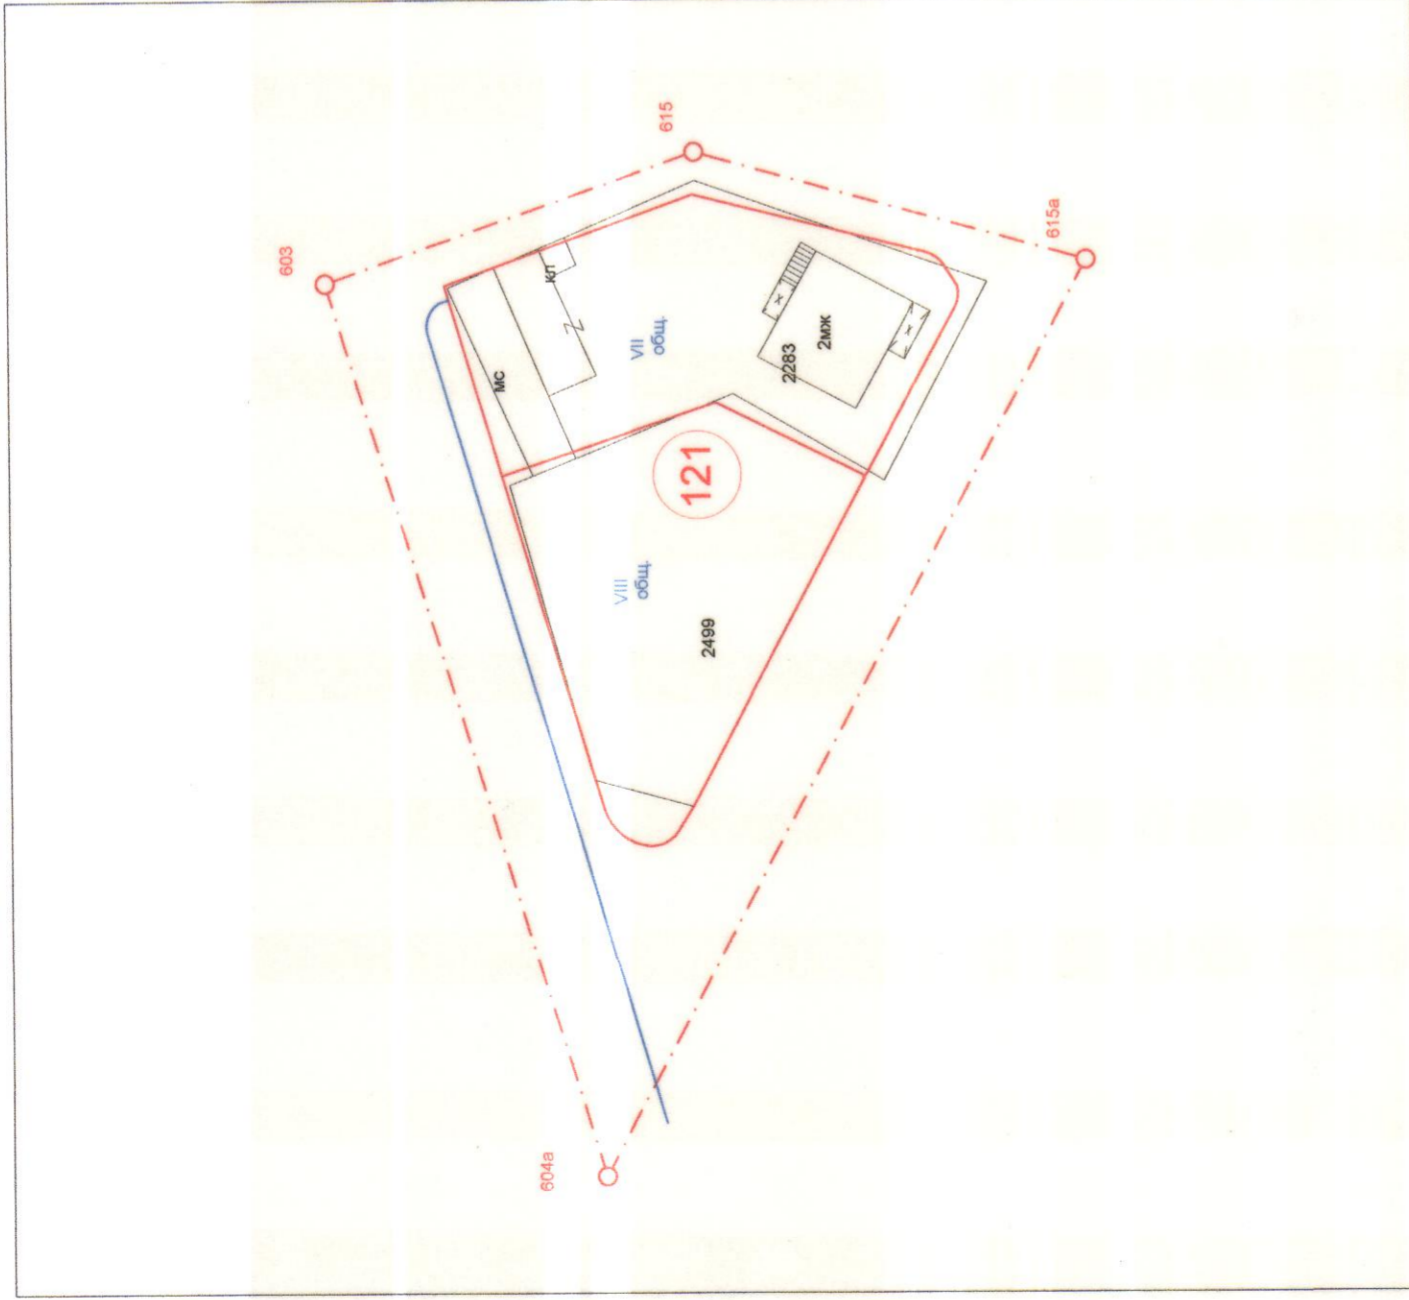


ЧИ НА ПЛАН ЗА РЕГУЛАЦИЯ за кв.121 по плана на гр.Стрелча

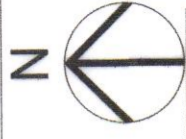

Извадка от плана за регулация, за кв.121 по плана на гр.Стрелча

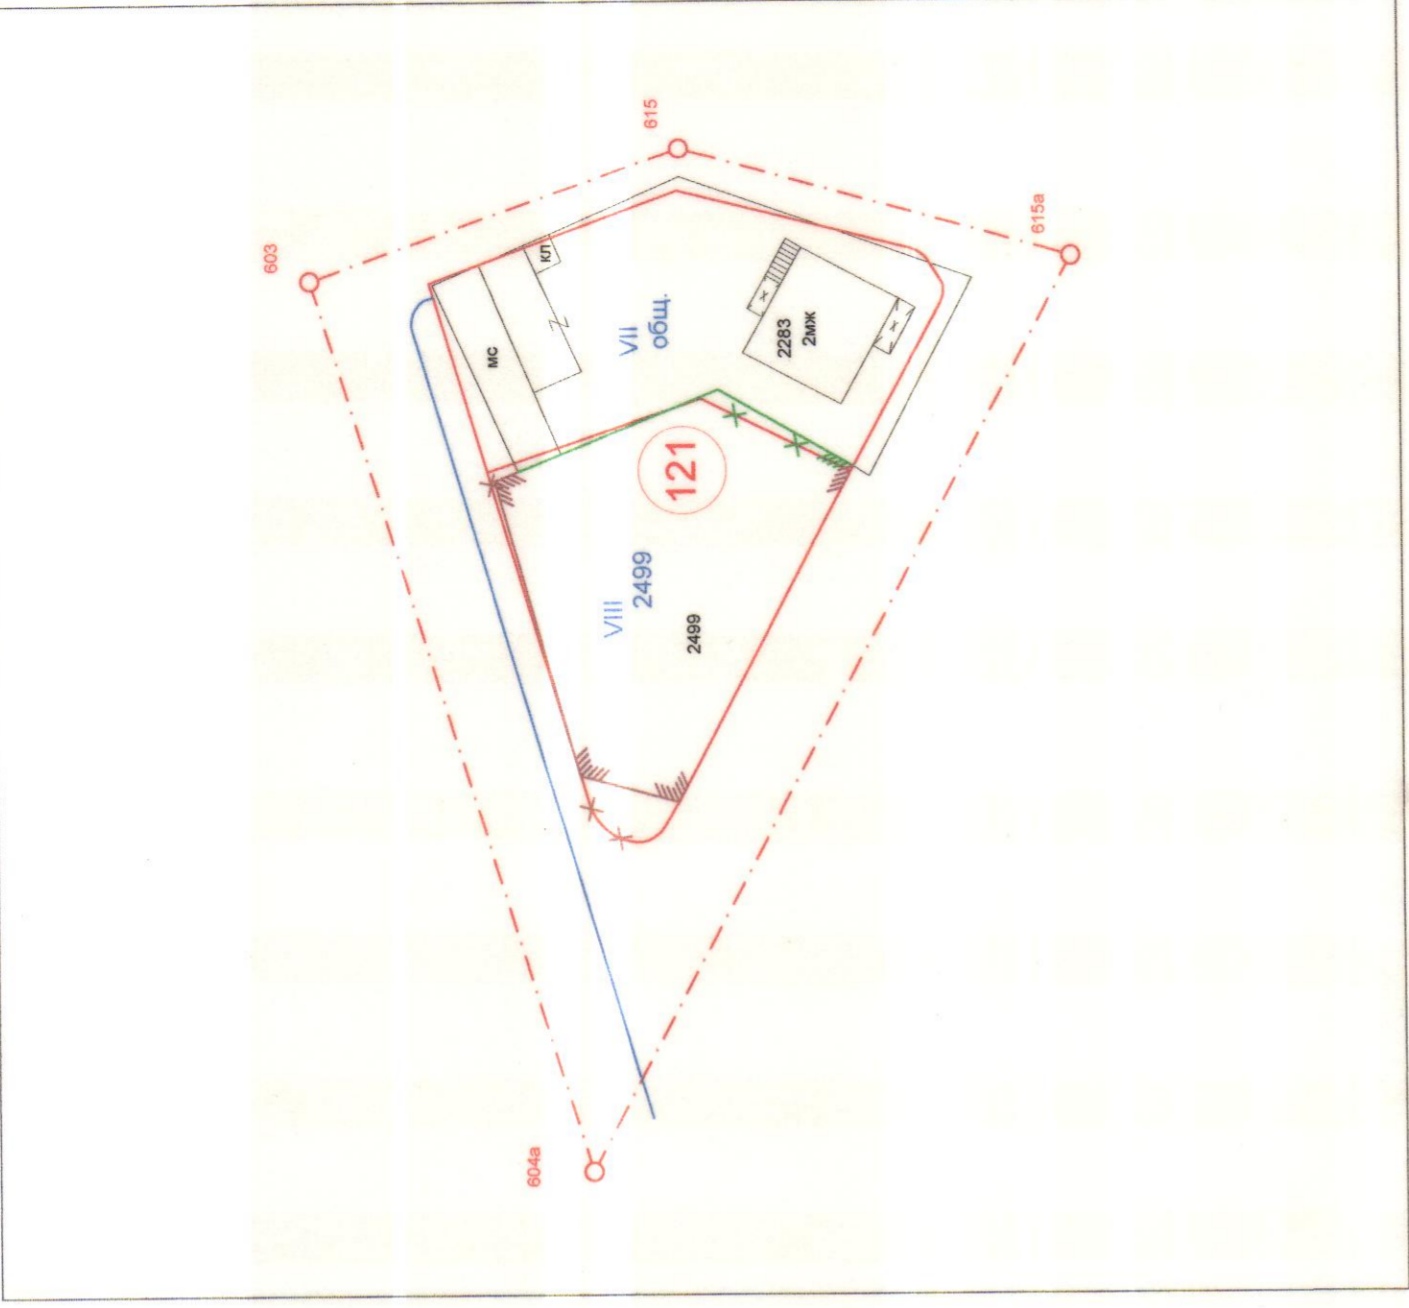

ЧИ НА ПЛАН ЗА РЕГУЛАЦИЯ за кв.121 по плана на гр.Стрелча

ОБЕКТ: ЧИ НА ПЛАН ЗА РЕГУЛАЦИЯ за кв.121 по плана на гр.Стрелча

М 1:500

възложител: Община Стрелча

ПРОЕКТАНТ: арх. Николай Младенов

ДАТА : м. 07. 2020г.