

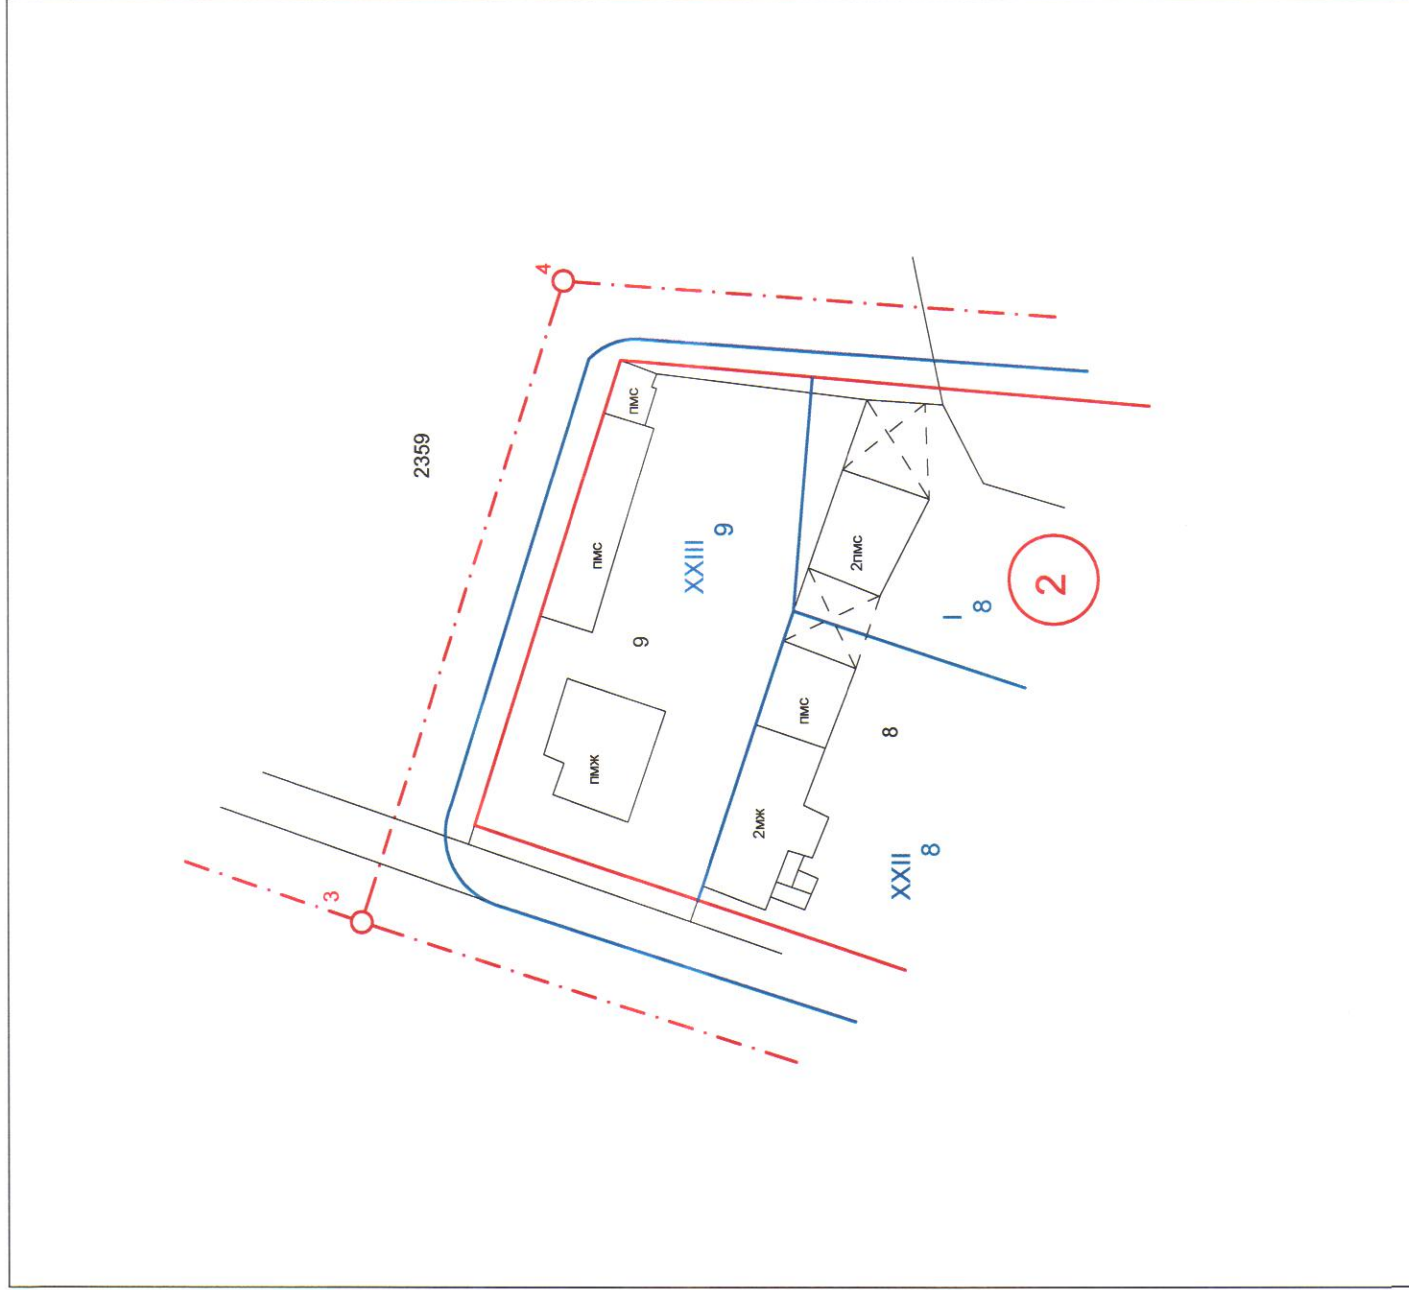


# ЧИ на План за Регулация

за у.п.и. XXIII-9, кв.2 по плана на гр. Стрелча

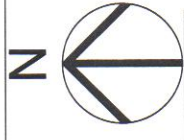

Извадка от плана за регулация, за у.п.и. XXIII-9, кв.2 по плана на гр. Стрелча

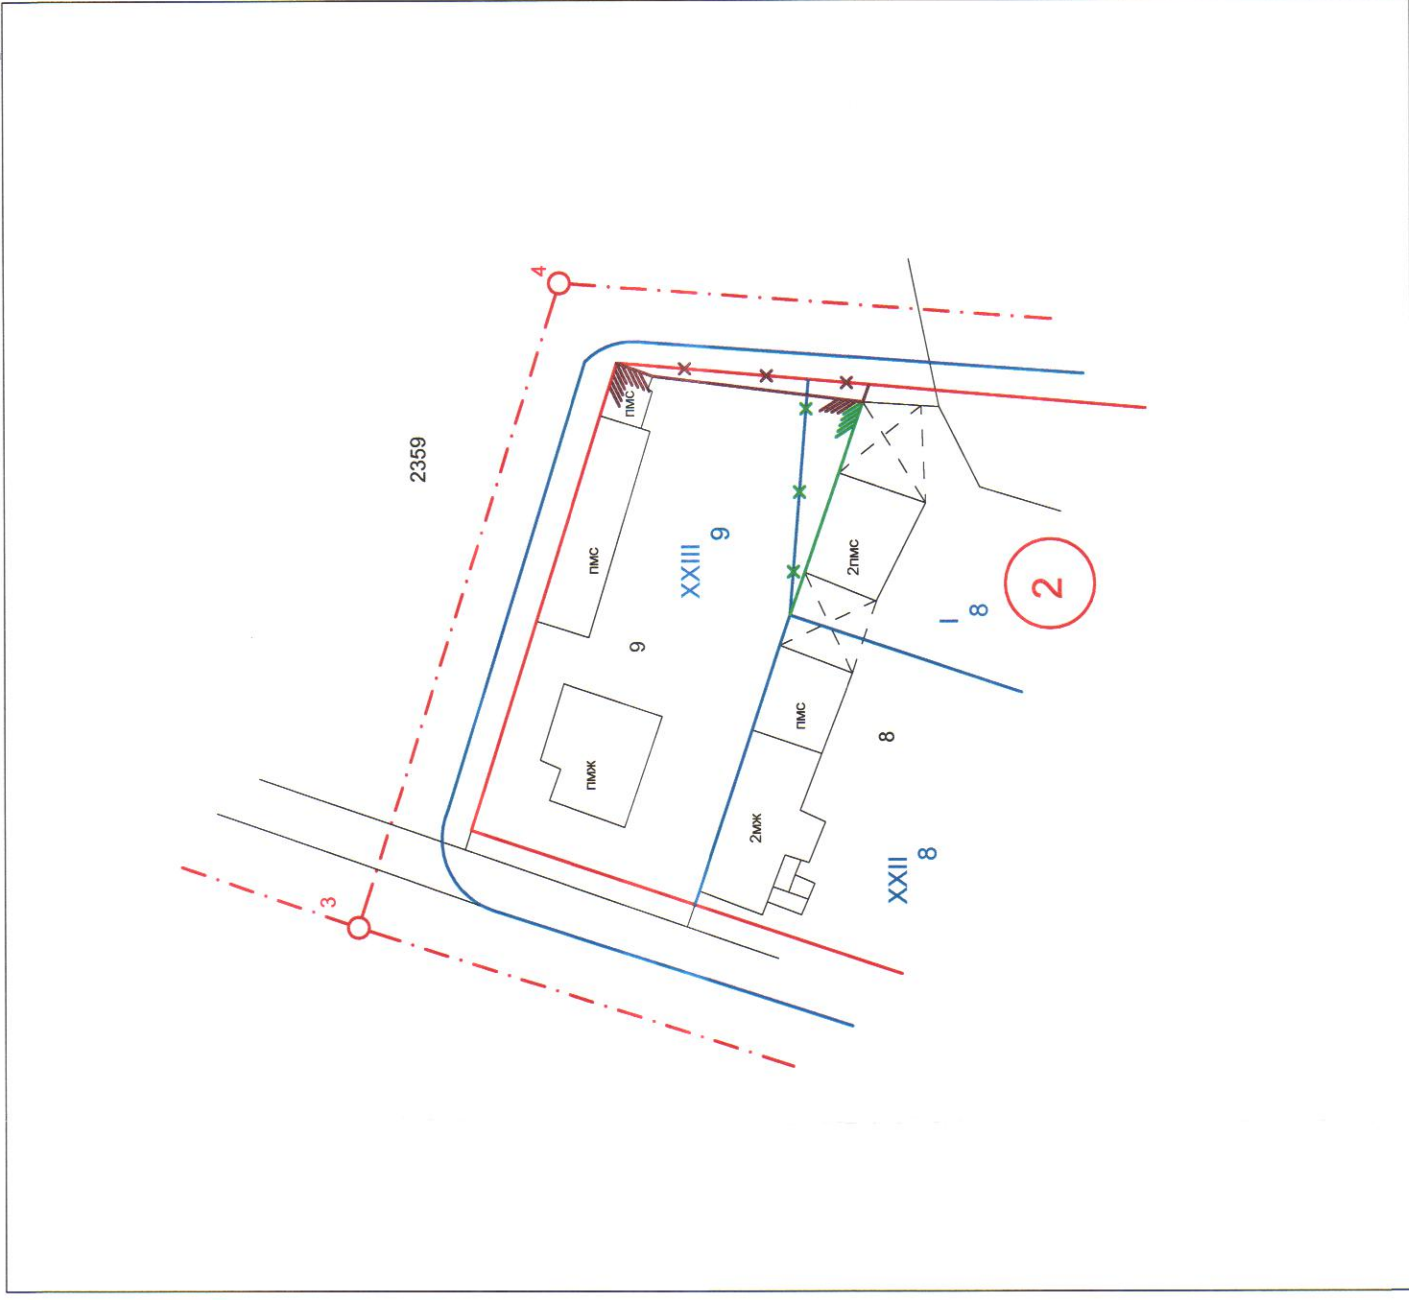

ЧИ на План за Регулация за у.п.и. XXIII-9, кв.2 по плана на гр. Стрелча

БЛАНК ПРОЕКТ

ОБЕКТ: ЧИ на План за Регулация за у.п.и. XXIII-9, кв.2 по плана на гр. Стрелча  
 М 1:500

възложител: Мария Калбурова

ПРОЕКТАНТ: арх. Боряна Банева

ДАТА : м. 07. 2019г.