
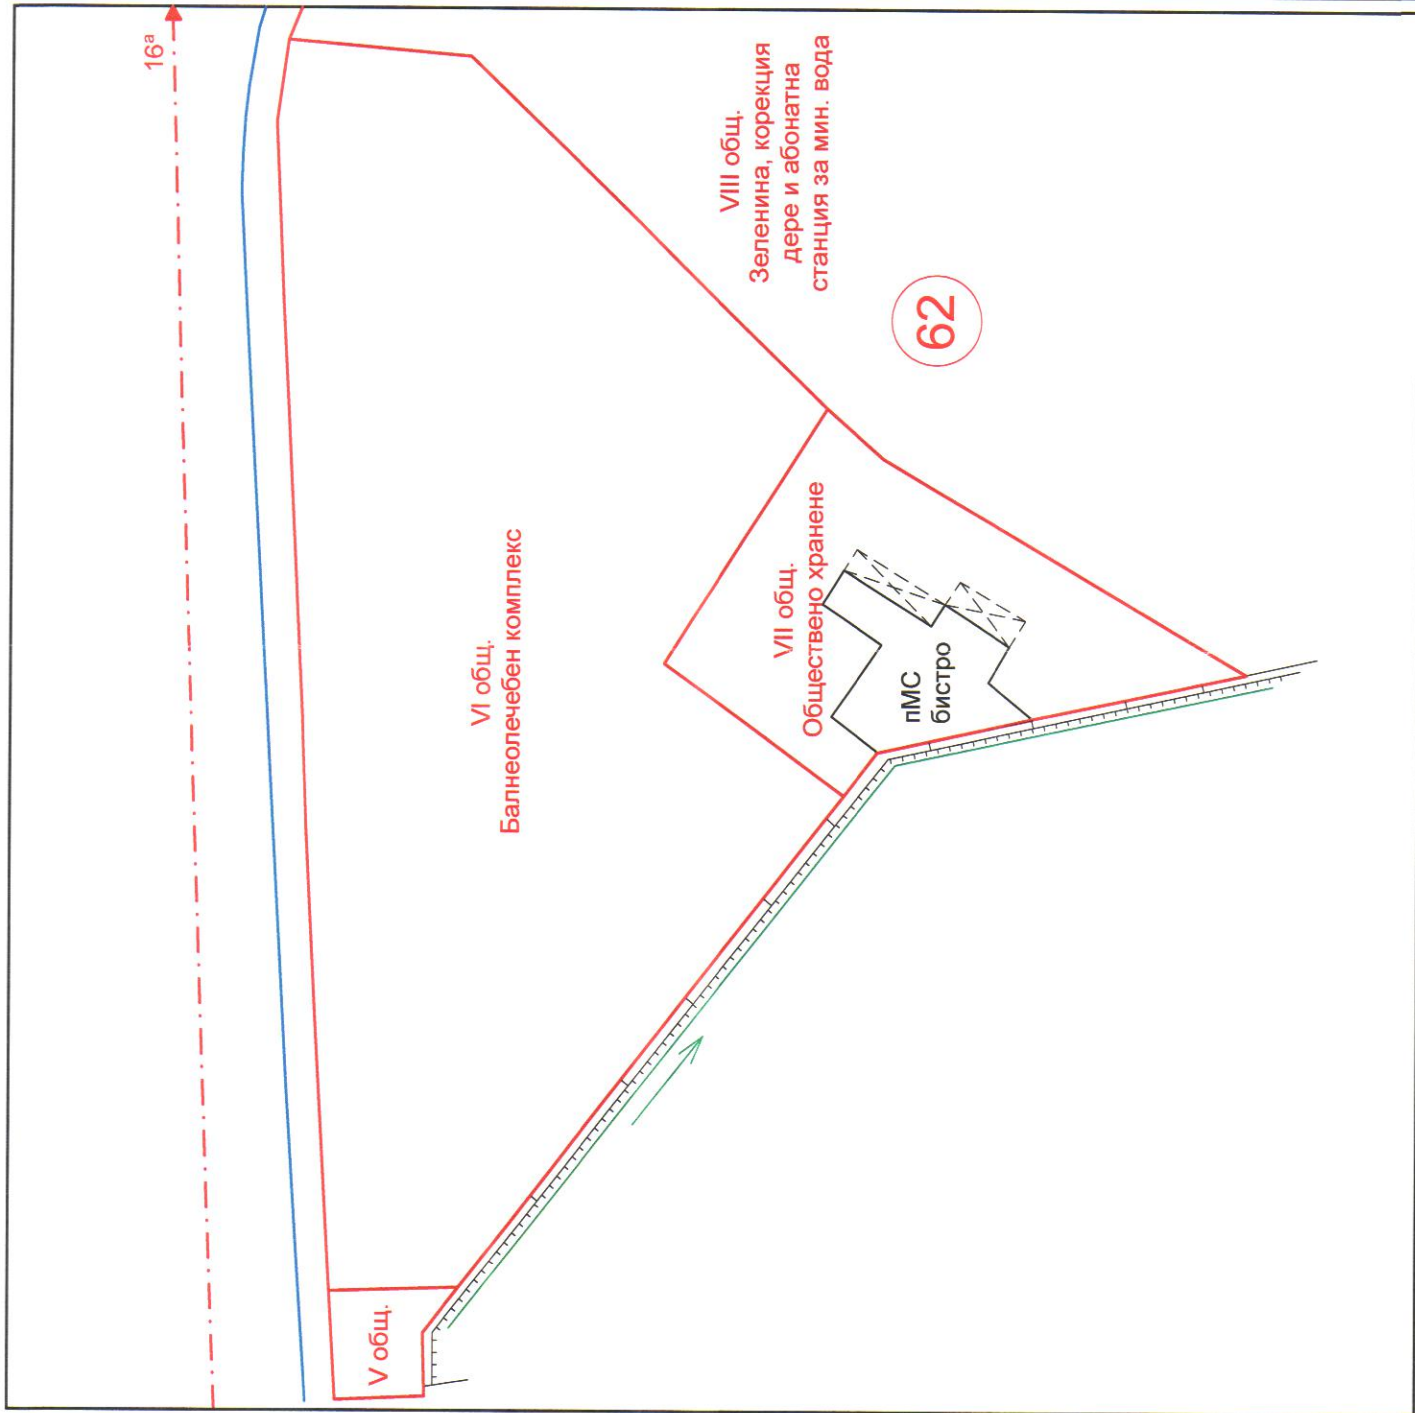


ЧИ НА ПЛАН ЗА РЕГУЛАЦИЯ


за кв.62 по плана на гр.Стрелча

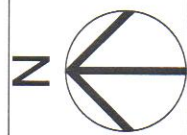

Извадка от плана за регулация, за кв.62 по плана на гр.Стрелча

*ЧМ на ЖУП-Стрз
кв.62, гр. Стрелча
Замовен на общ. VII-Балнеолечебен комплекс*

К. Методи

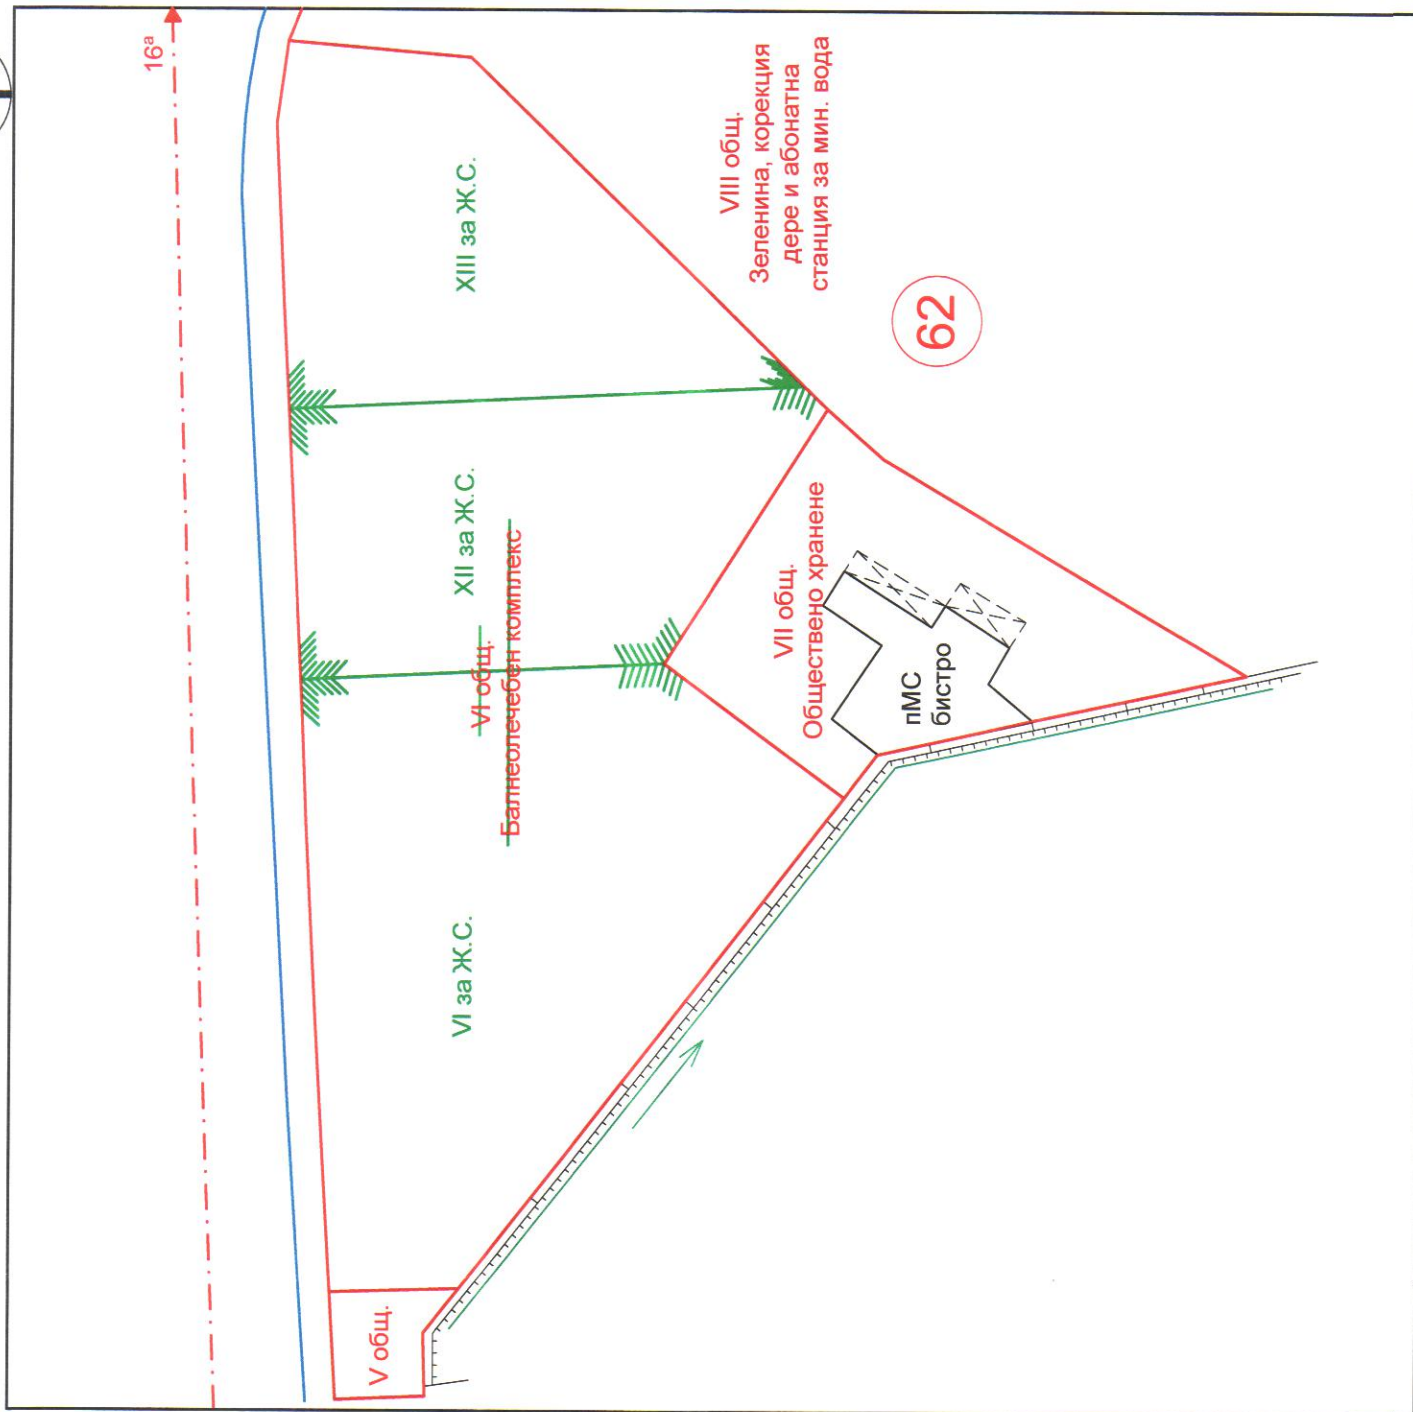

ЧИ НА ПЛАН ЗА РЕГУЛАЦИЯ за кв.62 по плана на гр.Стрелча

ОБЕКТ: ЧИ НА ПЛАН ЗА РЕГУЛАЦИЯ за кв.62 по плана на гр.Стрелча		М 1:500
възложител: "Филип Инвест" ЕООД	ПРОЕКТАНТ: <i>Боряна Банева</i> арх. Боряна Банева	
ДАТА: 05/2019		