


ПРОЕКТ ЗА ИЗМЕНЕНИЕ НА ПУП-ПР
 за УПИ IV-Стопанска дейност,
 УПИ V-Производствена дейност и част от улична регулация от ОТ751 до ОТ752, кв. 117,
 гр.Стрелча

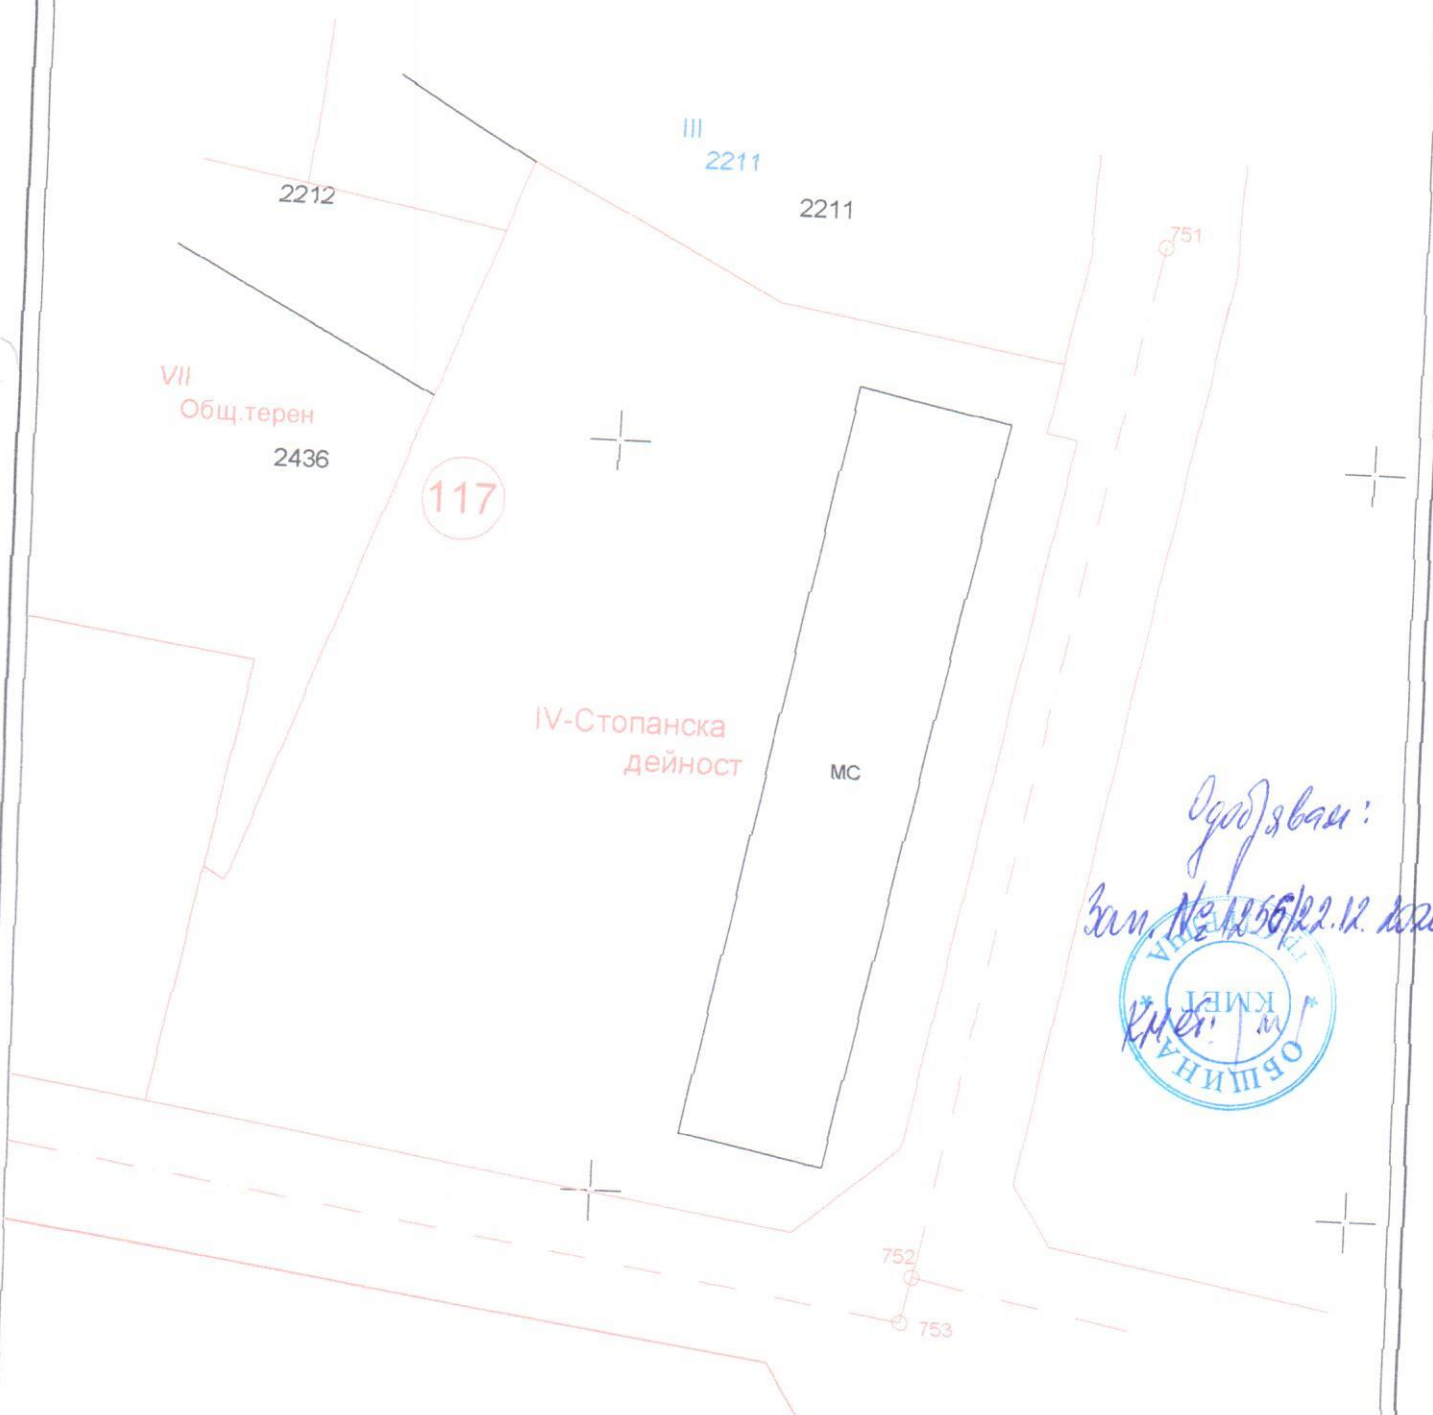

Судожбаи:
 Зам. № 1256/22.12.2019г.


КАМАРА НА ИНЖЕНЕРИТЕ И ИНВЕСТИЦИОННО ПРОЕКТИРАНЕ

РЕГИСТРАЦИЯ: 12323

ИМЕНЕ: **МАРИЯН НИКОЛОВ**

ПОДПИС: *[Signature]*

Валидно удостоверение за 1 година

Възложител	Вельо Илиев Вельов	
Изпълнител	инж. Мариян Николов	Част: Геодезия
Обект:	УПИ IV-Стопанска дейност и УПИ V-Производствена дейност и част от улица от ОТ751 до ОТ752, кв.117	
Дата:	Септември, 2019г.	Мащаб 1:500