
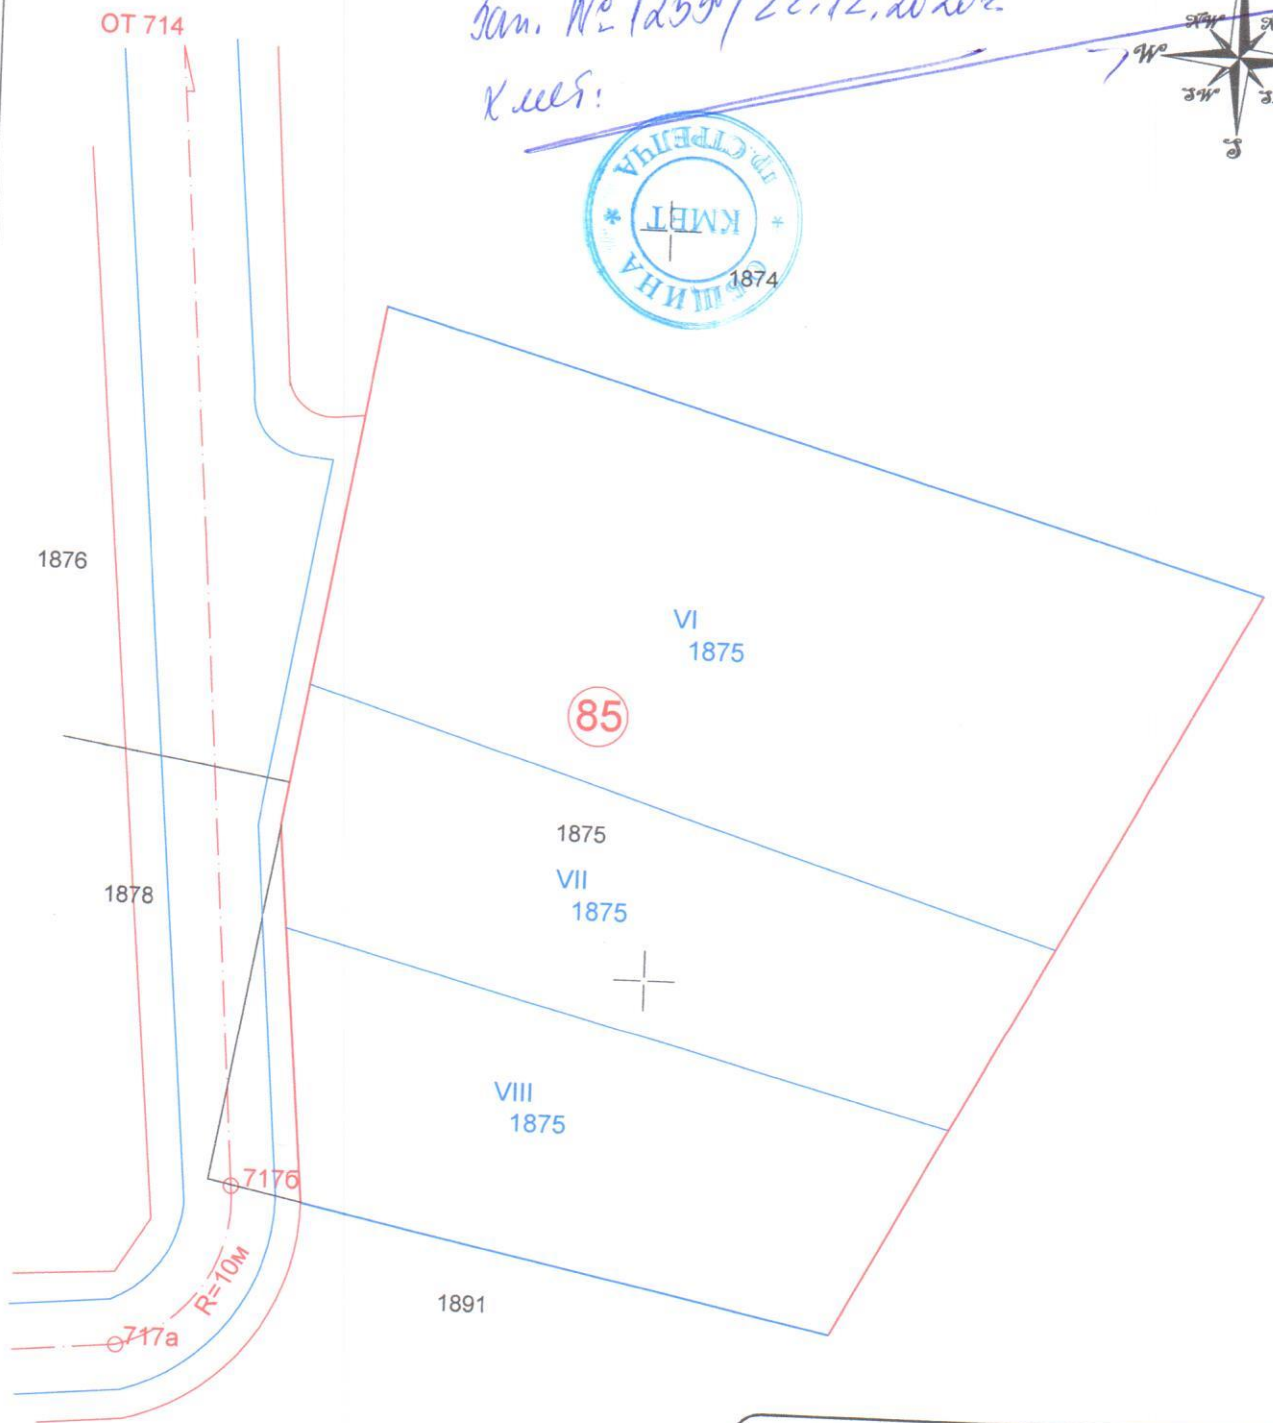


ПРОЕКТ ЗА ИЗМЕНЕНИЕ НА ПУП-ПР
за изменение на РП на гр.Стрелча, за ПИ 1875, кв.85
М 1:500

Координатна с-ма: 1970г.

Одобрено:
Зам. № 1255 / 22.12.2020г.
Кмет:

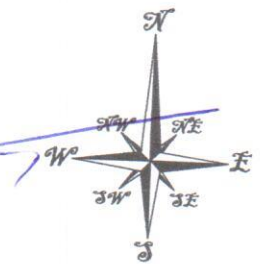

ВЪЗЛОЖИТЕЛ: Койчо Ильов Такучев, Георги Георгиев Такучев	
ПРОЕКТАНТ: инж. <u>Мариян Николов</u>	
 Секция: ГГГ Част на проекта: по удостоверение ПП	ПРОЕКТИРАНЕ ПЪРВА ПРОЕКТАНТСКА ПРАВОМОЩНОСТ Регистрационен № 12323 инж. <u>МАРИЯН</u> <u>ДИМИТРОВ НИКОЛОВ</u> Подпис: _____ ВАЖИ С ВАЛИДНО УДОСТОВЕРЕНИЕ ЗА ПП ЗА ТЕКУЩАТА ГОДИНА
М1:500	Октомври, 2020 г. Чертеж 2/3