
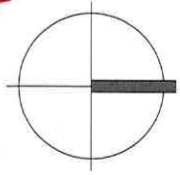
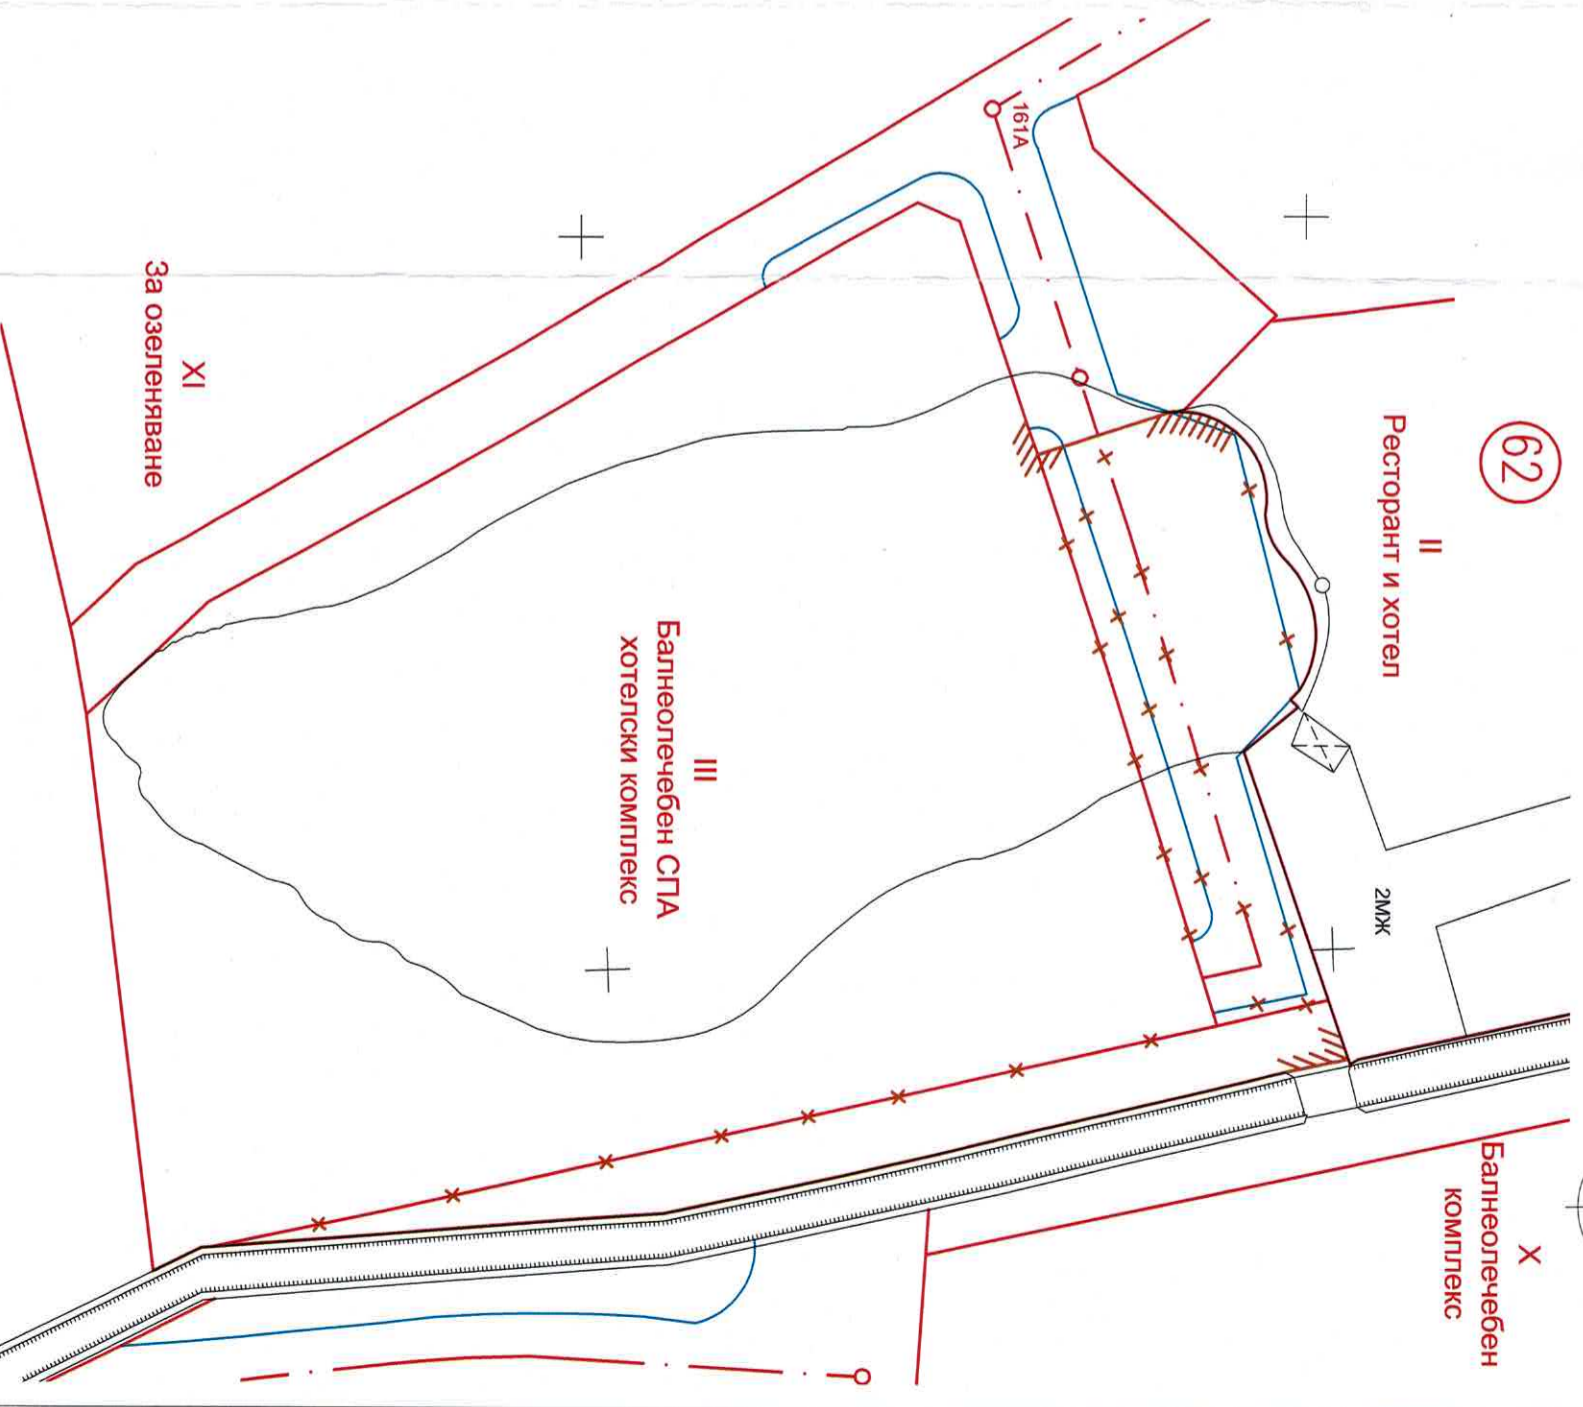


# ЧИ НА ПУП ПЛАН ЗА РЕГУЛАЦИЯ

за кв.62 по плана на гр.Стрелча М 1:500

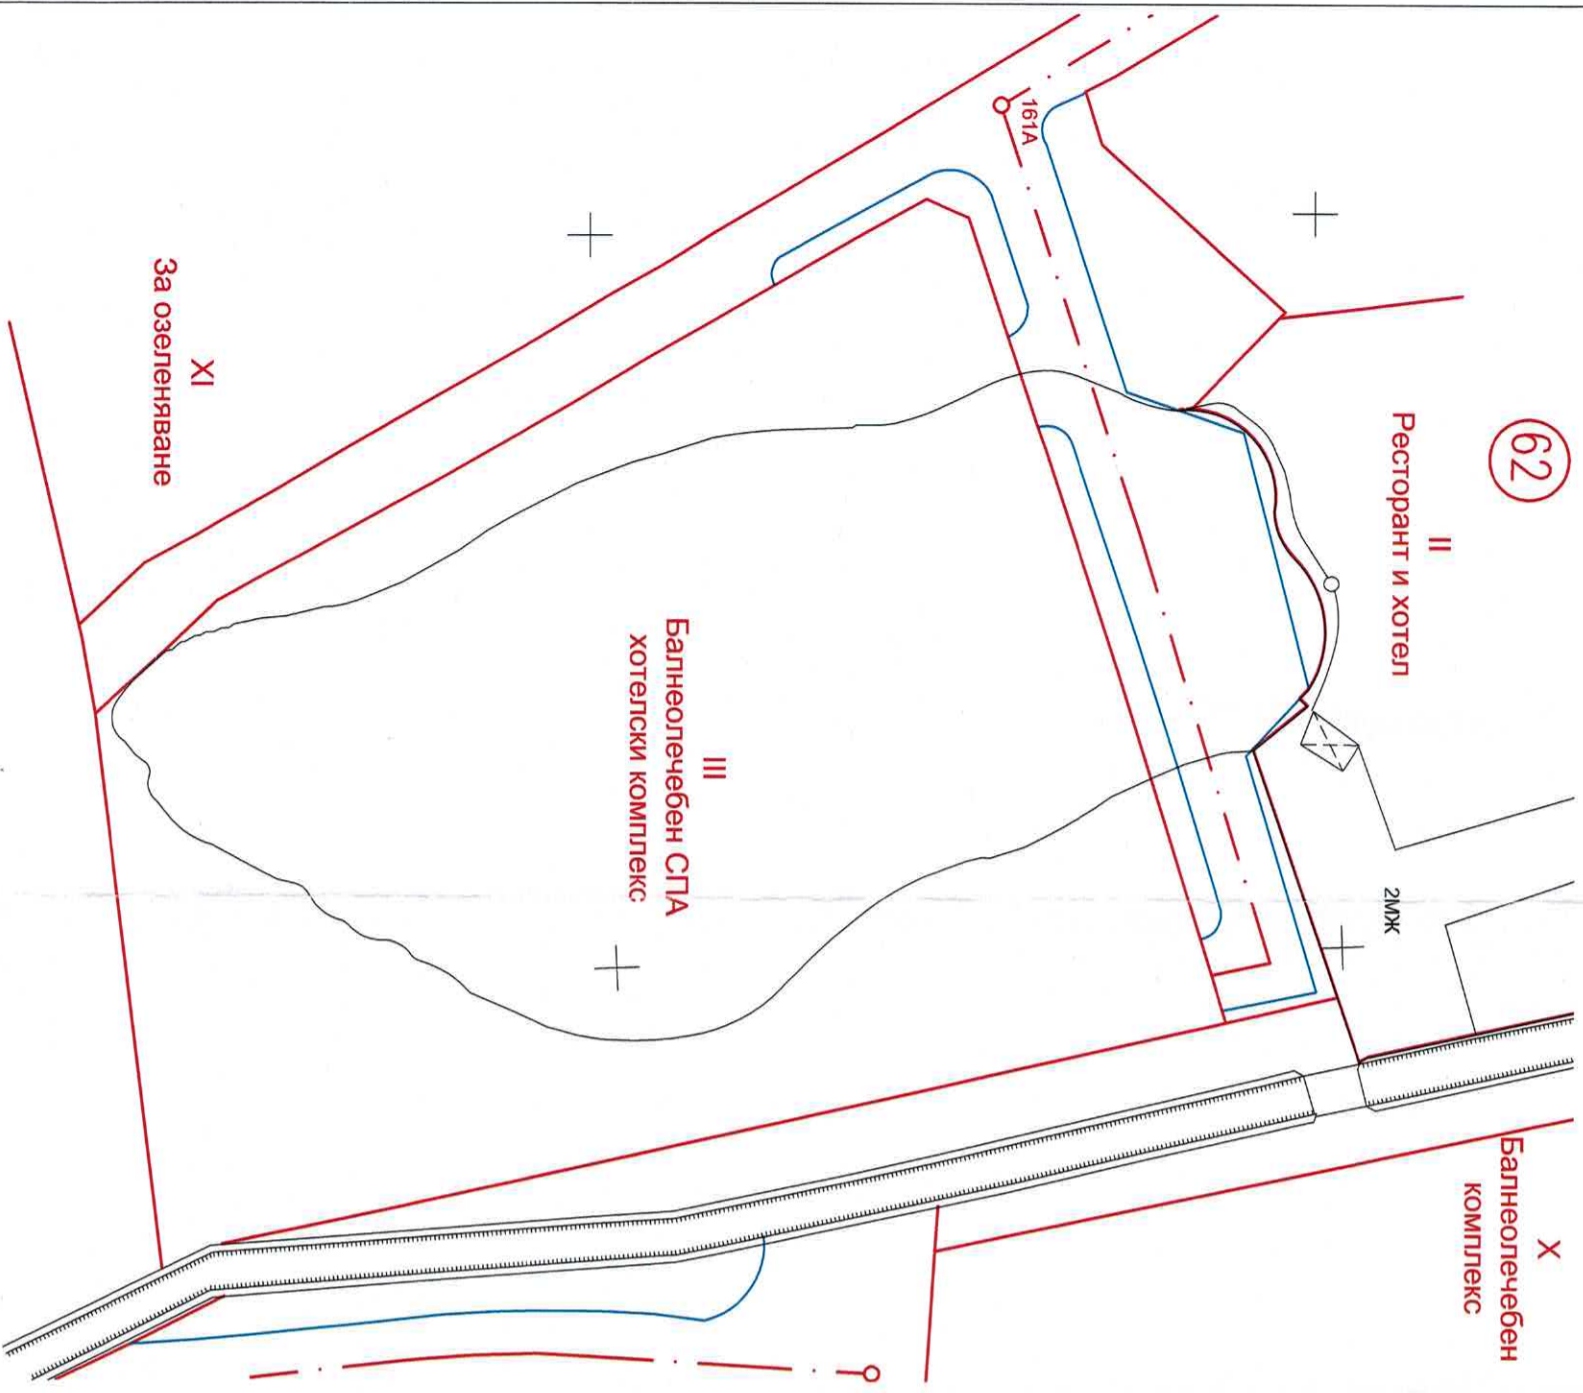

Извадка от плана за регулация, за кв.62 по плана на гр.Стрелча

ЧИ НА ПУП ПЛАН ЗА РЕГУЛАЦИЯ за кв.62 по плана на гр.Стрелча

*Сградата е в процес на изграждане!*  
*Лица за ЖЧД-Трза с/кв. III - Балнеолечебен СПА хотелски комплекс в кв.62, гр. Стрелча*  
*Замесител № 302/06.04.2022г*



ОБЕКТ: ЧИ ПУП-ПЛАН ЗА РЕГУЛАЦИЯ за кв.62 по плана на гр.Стрелча	
Възложител: Община Стрелча	ПРОЕКТАНТ:

