


ПЛАН ЗА ЗАСТРОЯВАНЕ за п.и.24726.188.295, м."Студен гьол", землище на с.Дюлево

СТРОЕЖ:	План за регулация и План за застрояване за, п.и.24726.188.295 м."Студен гьол", землище на с.Дюлево	
ВЪЗЛОЖИТЕЛ:	Димитър Ангелов Ангелов	<p>Проектант: арх. Николай Младенов Младенов</p> <p>арх. НИКОЛАЙ МЛАДЕНОВ 01063</p> <p>Дата..... Полико.....</p>
ЧЕРТЕЖ:	ПЛАН ЗА ЗАСТРОЯВАНЕ	
Лист: 02 / 2	Мащаб: 1:1000	

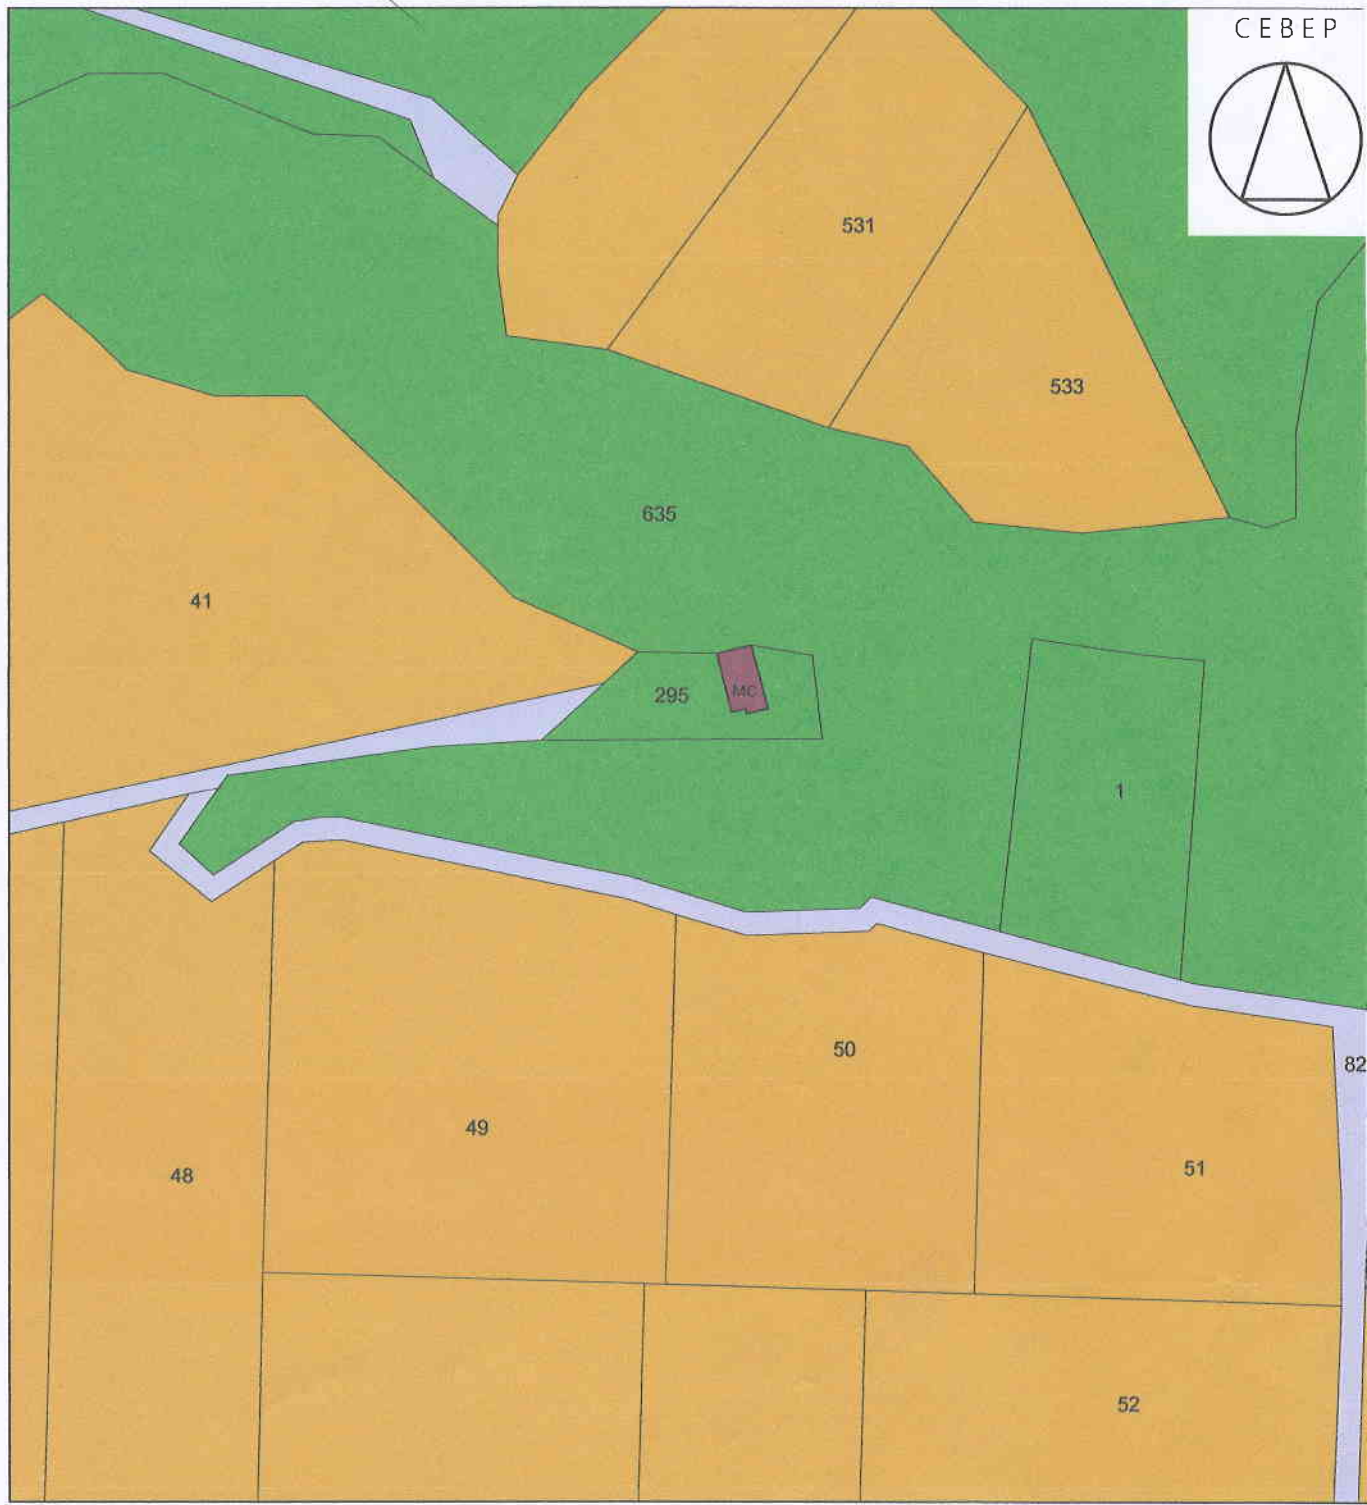

Извадка от Кадастрална карта за п.и.24726.188.295, м."Студен гьол", землище на с.Дюлево

Номер на квартала	Номер на УПИ	устройствена зона	поземлен имот с установено предназначение	Етажност (височина в м)			Градоустр. параметри			Начин на застрояване			
				задължителна	максимална	възможна "от-до"	плътност на застрояване	КинТ	минимална озеленена площ	свободно -е	Свързано в два съседни имота-Д	Свързано- С	Забележка
I	Пп		Водно стопанство		3 /≤10/		60	1,5	20	●			