


ПУП-Изменение на плана за регулация за УПИ
 XXIV-1453, кв. 81,
 гр. Стрелча, общ. Стрелча, обл. Пазарджик,
 съгласно Заповед № 34/12.01.2021г.

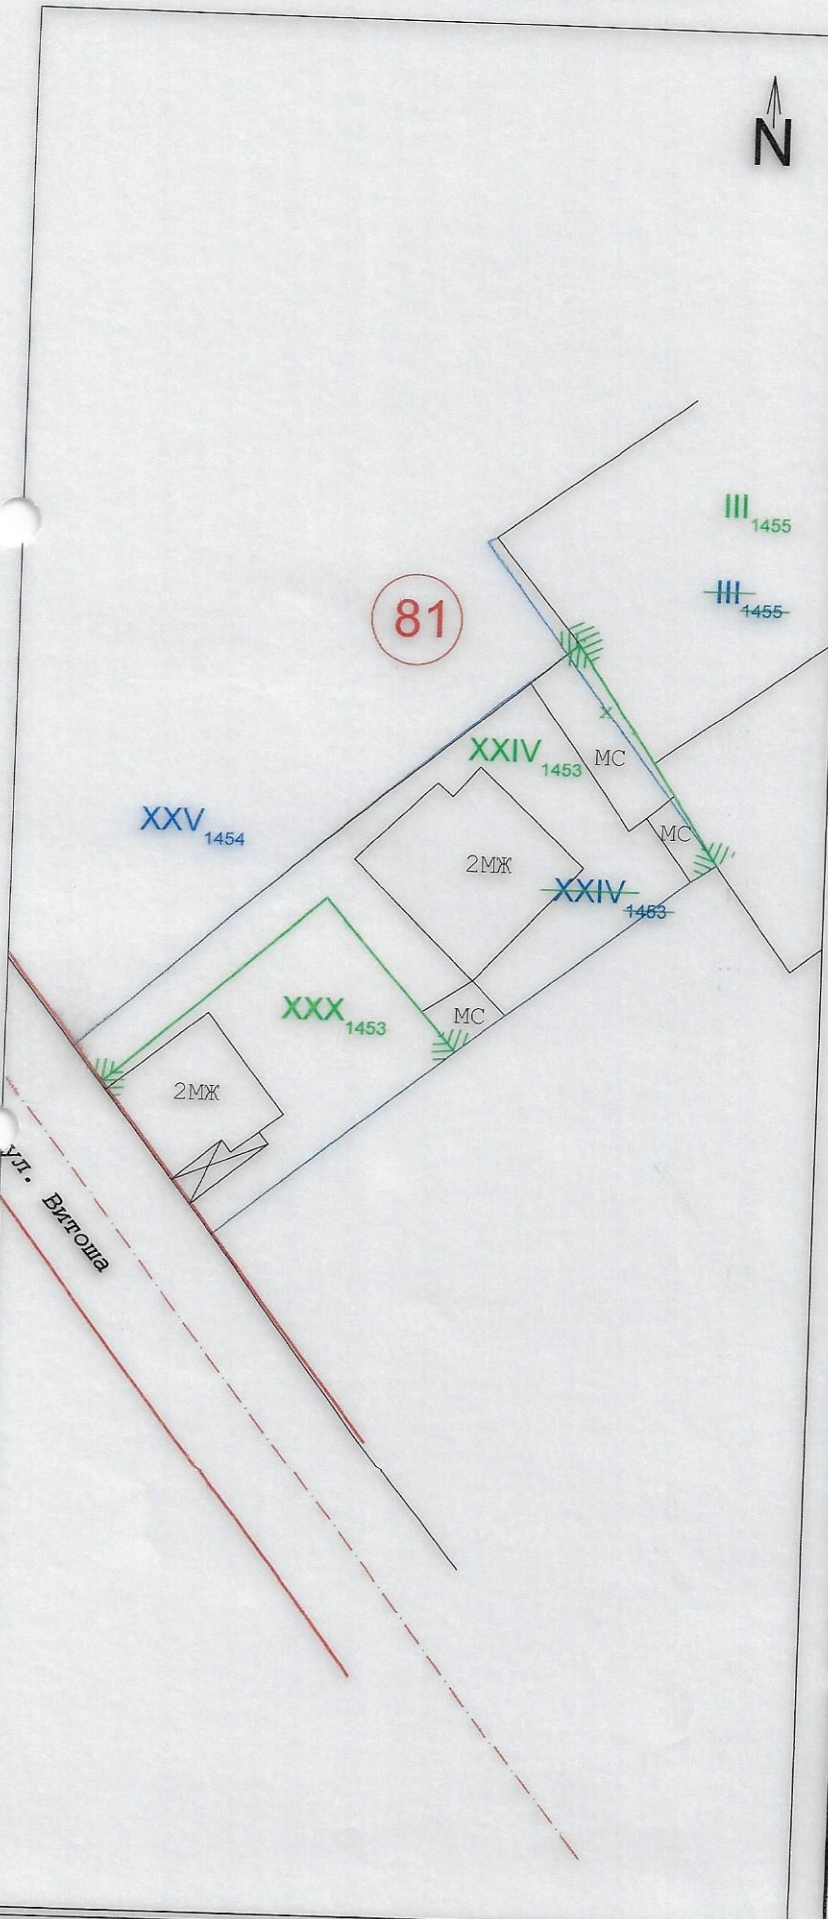

1 | Одобрил

2 | Одобрил

3 | Възложител

5 | проектант

КАМАРА НА АРХИТЕКТУРТЕ И ИНВЕСТИЦИОННОТО ПРОЕКТИРАНЕ
 ПЛОВДИВСКИ ОТДЕЛ
 Регистрационен № 41811
 ИМ: АТАНАС
 ГЕОРГИЕВ ПЕТКОВ
 Подпис: [Signature]

Печат

6 Обект	ПУП-Измененис на плана за регулация за УПИ XXIV-1453, кв. 81, гр. Стрелча, общ. Стрелча, обл. Пазарджик		
Част	План за регулация		
Мащаб	1:500	Дата	Януари 2021
Фаза	ОП	Лист	