


КООРДИНАТИ НА ГРАНИЧНИ ТОЧКИ НА ТРАСЕТО
И СЕРВИТУТА ПОПАДАЩИ ИЗВЪН РЕГУЛАЦИЯТА НА С. СВОБОДА

Координатна система: 1970г.

Координатна с/ма: 2005 кадастрална

No.	X [m]	Y [m]
1	4570593.629	8582328.453
2	4570567.484	8582318.365
3	4570551.091	8582310.760
101	4570594.349	8582326.587
102	4570568.266	8582316.523
103	4570551.853	8582308.909
104	4570551.662	8582309.372
201	4570592.909	8582330.319
202	4570584.666	8582327.139
203	4570566.703	8582320.208
204	4570564.641	8582319.251
205	4570550.343	8582312.623
206	4570550.862	8582311.318

No.	X [m]	Y [m]
1	4696376.188	404572.729
2	4696350.300	404562.003
3	4696334.099	404553.998
101	4696376.954	404570.881
102	4696351.127	404560.181
103	4696334.906	404552.167
104	4696334.704	404552.625
201	4696375.423	404574.577
202	4696367.261	404571.196
203	4696349.474	404563.826
204	4696347.436	404562.819
205	4696333.306	404555.842
206	4696333.857	404554.551

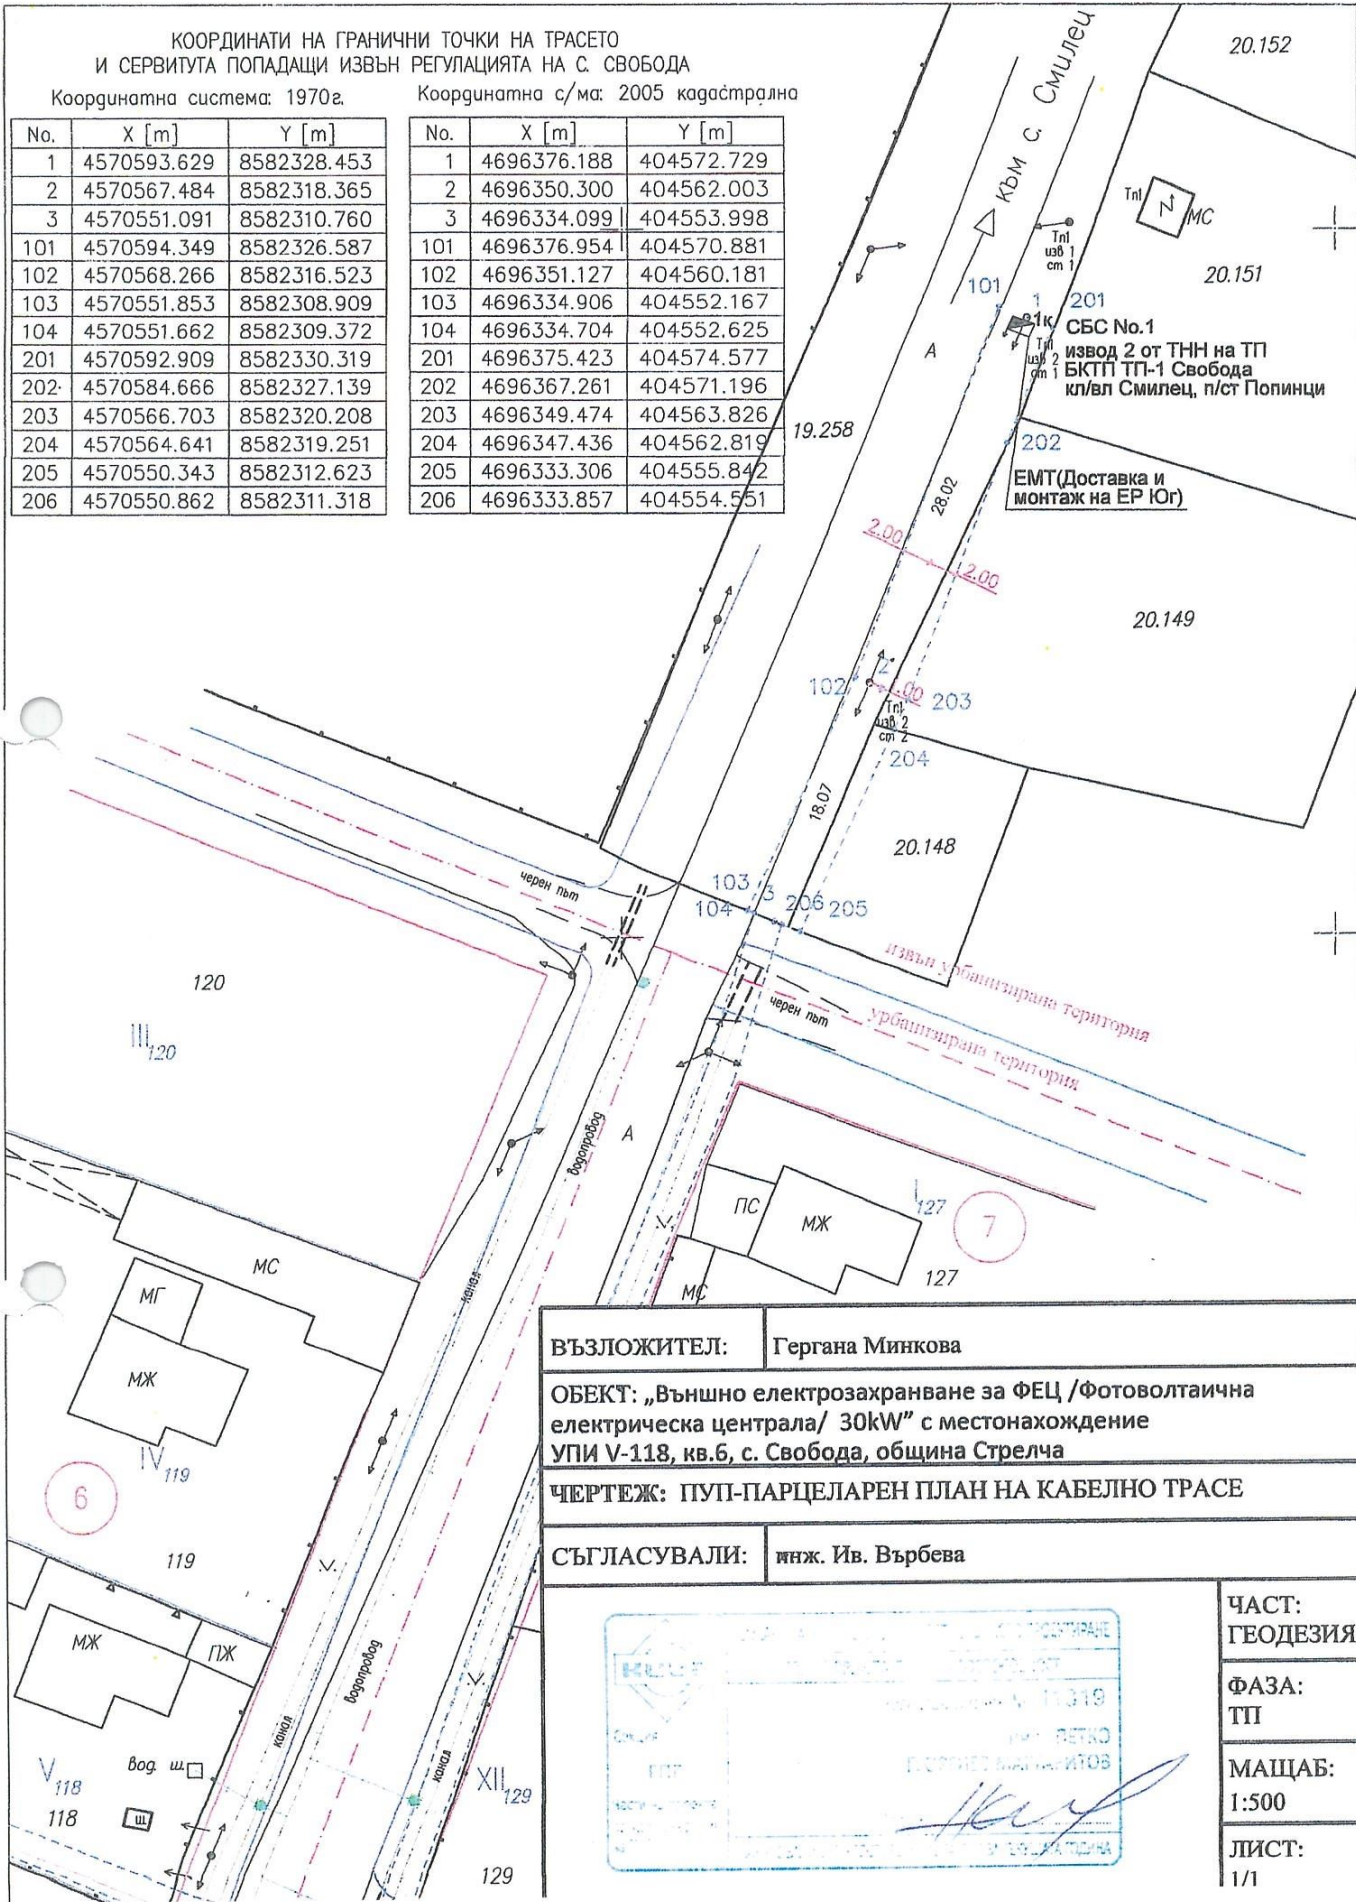

ВЪЗЛОЖИТЕЛ:	Гергана Минкова
ОБЕКТ: „Външно електрозахранване за ФЕЦ /Фотоволтаична електрическа централа/ 30kW” с местонахождение УПИ V-118, кв.6, с. Свобода, община Стрелча	
ЧЕРТЕЖ: ПУТИ-ПАРЦЕЛАРЕН ПЛАН НА КАБЕЛНО ТРАСЕ	
СЪГЛАСУВАЛИ:	инж. Ив. Върбева
ЧАСТ:	ГЕОДЕЗИЯ
ФАЗА:	ТП
МАЩАБ:	1:500
ЛИСТ:	1/1