

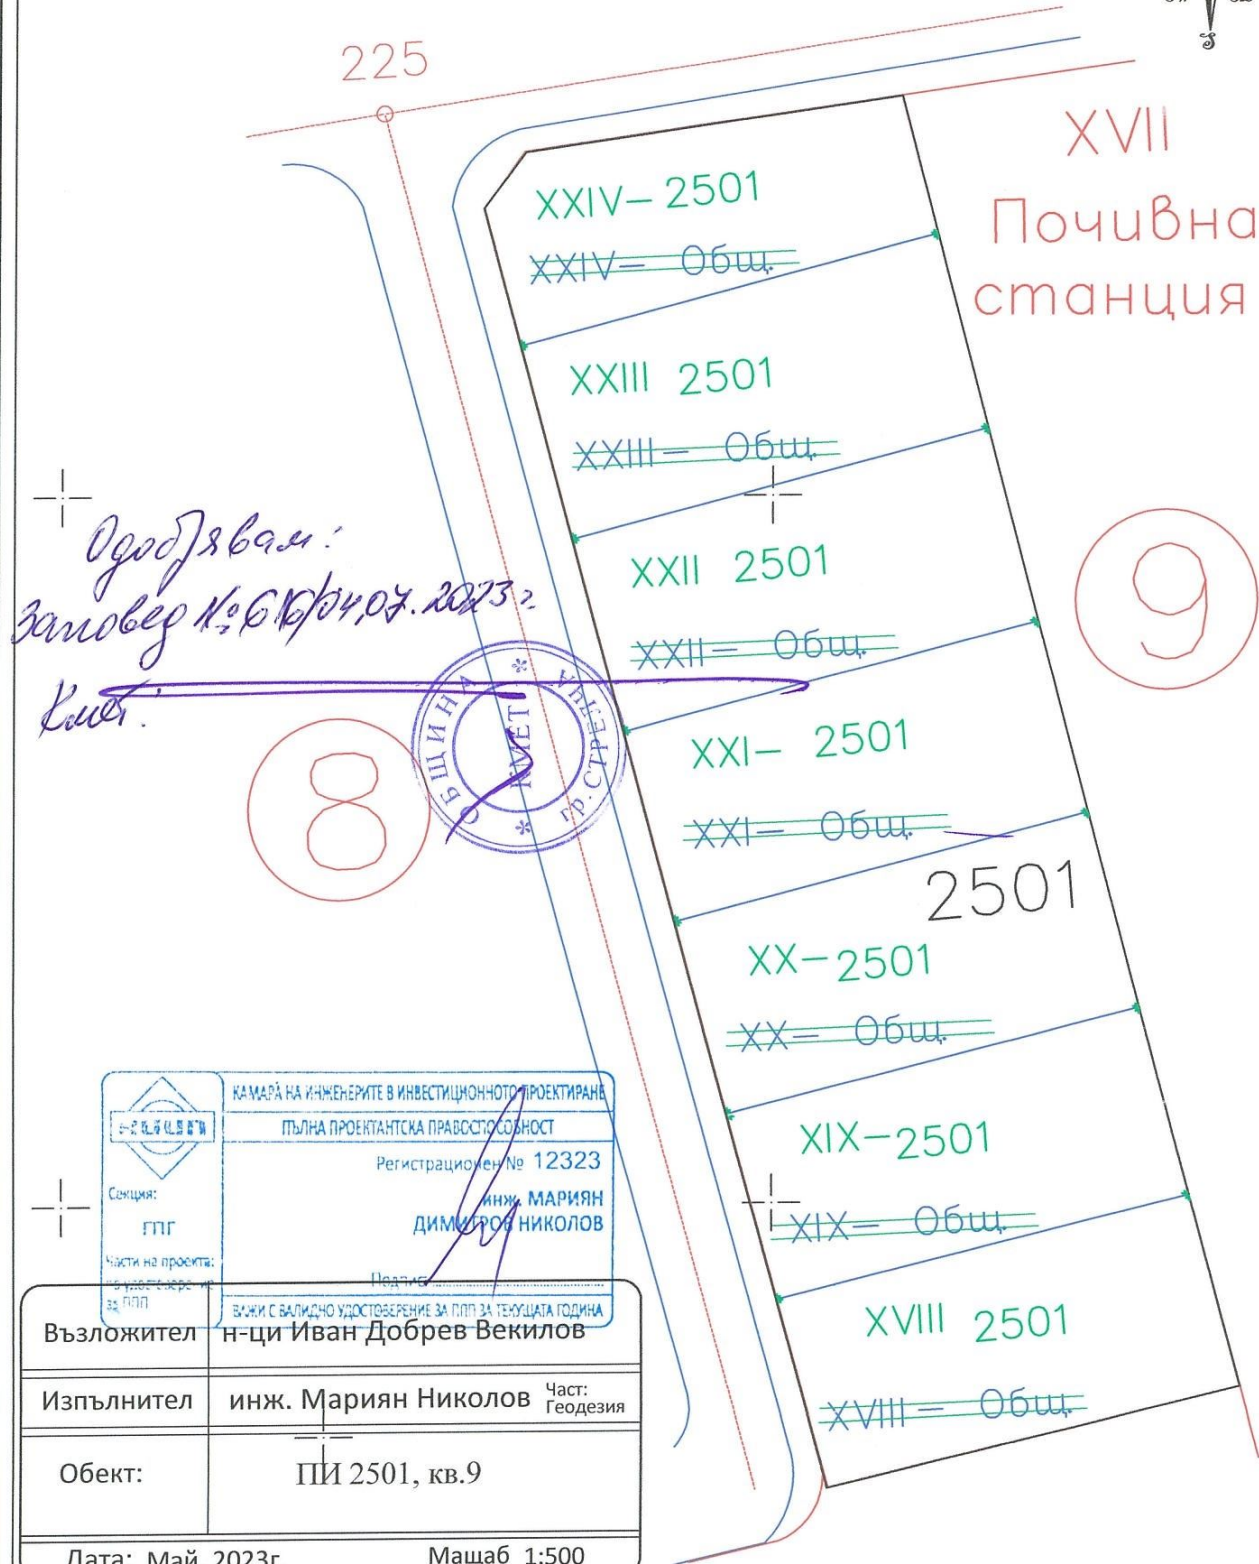



**ПРОЕКТ ЗА ИЗМЕНЕНИЕ НА  
ПУП-ПР на ПИ 2501. кв.9 за  
УПИ с №№ XVIII, XIX, XX, XXI,  
XXII, XXIII и XXIV**

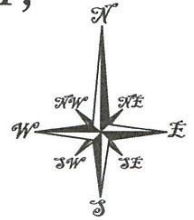

*Одобрявам:  
Заповед № 616/04.05.2023 г.  
Кмет:*

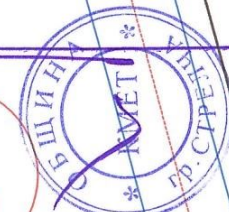

 Сенция: ГПГ Част от проекта: за ППР	КАМАРА НА ИНЖЕНЕРИТЕ В ИНВЕСТИЦИОННОТО ПРОЕКТИРАНЕ ПЪЛНА ПРОЕКТАНТСКА ПРАВОСПОСОБНОСТ Регистрационен № 12323 инж. МАРИЯН ДИМИТРОВ НИКОЛОВ
	Подпис: ВЪЗНИ С ВАЛИДНО УДОСТОВЕРЕНИЕ ЗА ППР ЗА ТЕКУЩАТА ГОДИНА

Възложител	г-н-ци Иван Добрев Векилов	
Изпълнител	инж. Мариян Николов	Част: Геодезия
Обект:	ПИ 2501, кв.9	
Дата: Май, 2023г.		Мащаб 1:500