
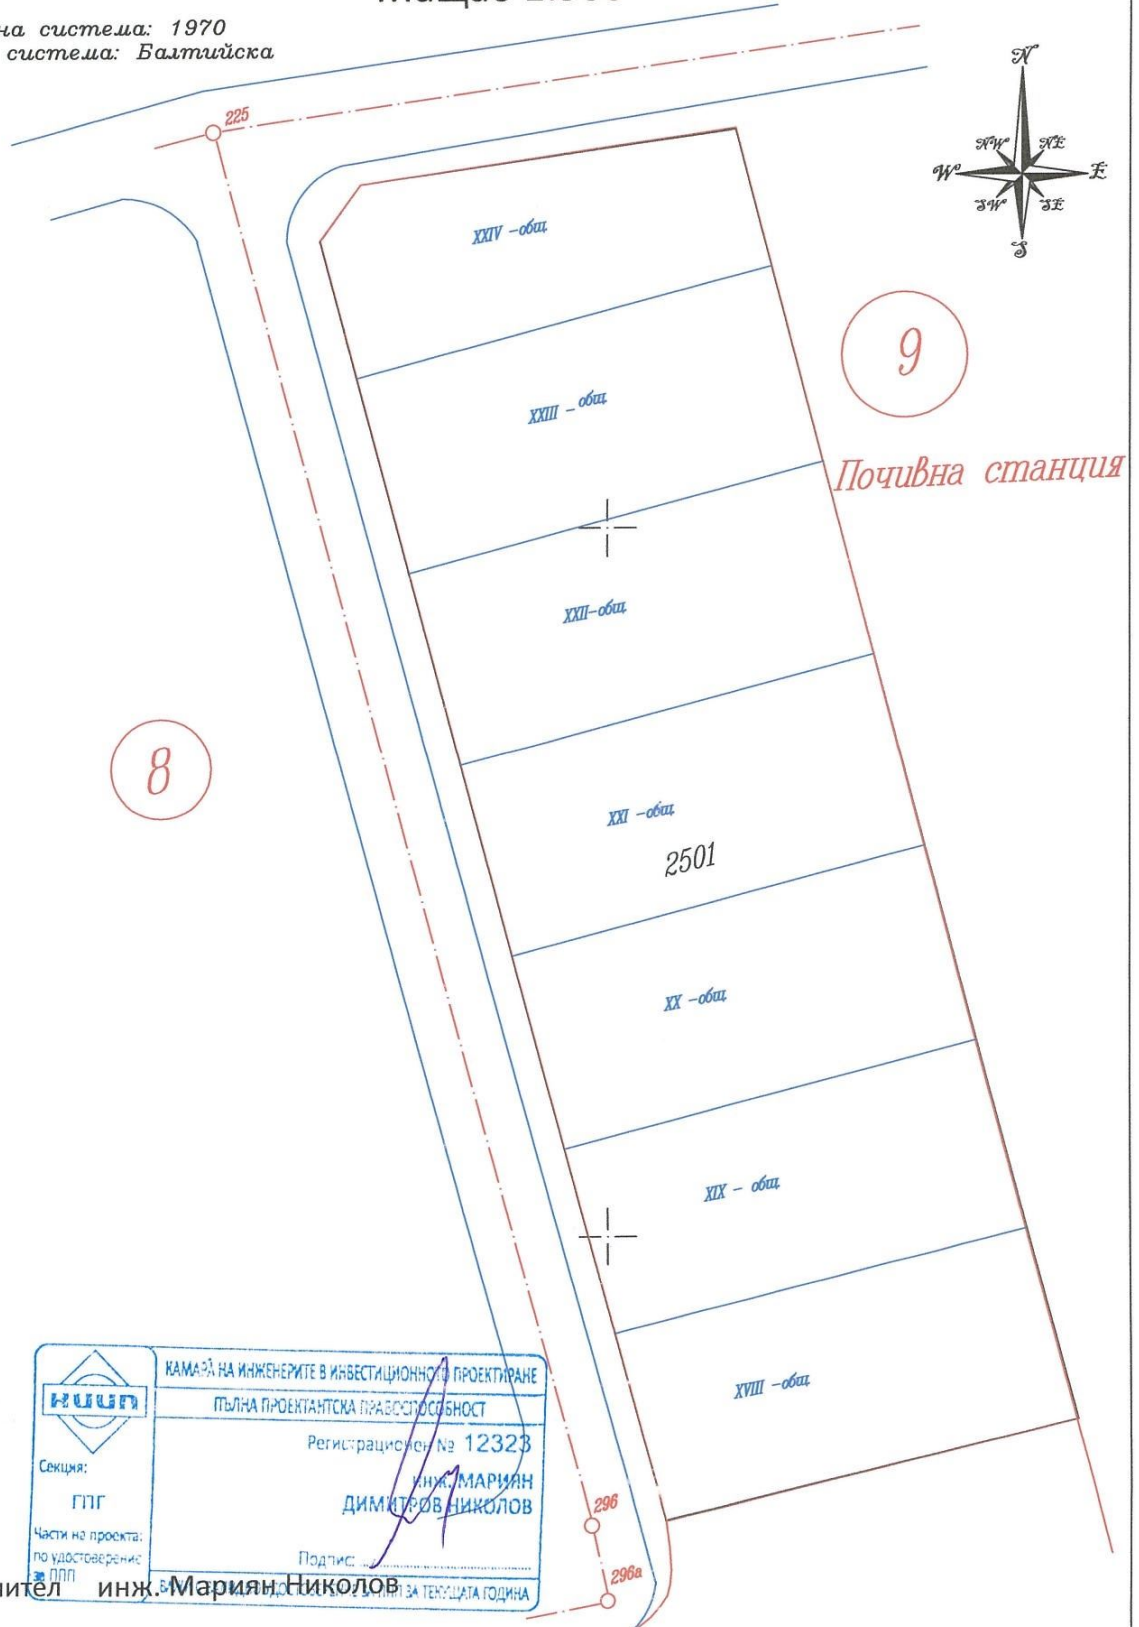


**ИЗВАДКА**  
от действащия ПУП на гр. Стрелча  
за УПИ с №№ XVIII, XIX, XX, XXI,  
XXII, XXIII и XXIV кв. 9

Мащаб 1:500



Координатна система: 1970  
Височинна система: Балтийска

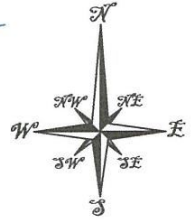

|  |  |
|--|--|
|  | КАМАРА НА ИНЖЕНЕРИТЕ В ИНВЕСТИЦИОННО ПРОЕКТИРАНЕ |
|  | ПЪЛНА ПРОЕКТАНТСКА ПРАВОСПОСОБНОСТ               |
| Секция:<br>ГПГ                                 | Регистрационен № 12323                           |
| Части на проекта:<br>по удостоверение<br>за ПП | ИНЖ. МАРИЯН<br>ДИМИТРОВ НИКОЛОВ                  |
| Изпълнител                                     | Подпис: _____                                    |

Изпълнител инж. Мариян Николов ЗА ТЕКУЩАТА ГОДИНА



**ПРОЕКТ ЗА ИЗМЕНЕНИЕ НА  
ПУП-ПР на ПИ 2501. кв.9 за  
УПИ с №№ XVIII, XIX, XX, XXI,  
XXII, XXIII и XXIV**

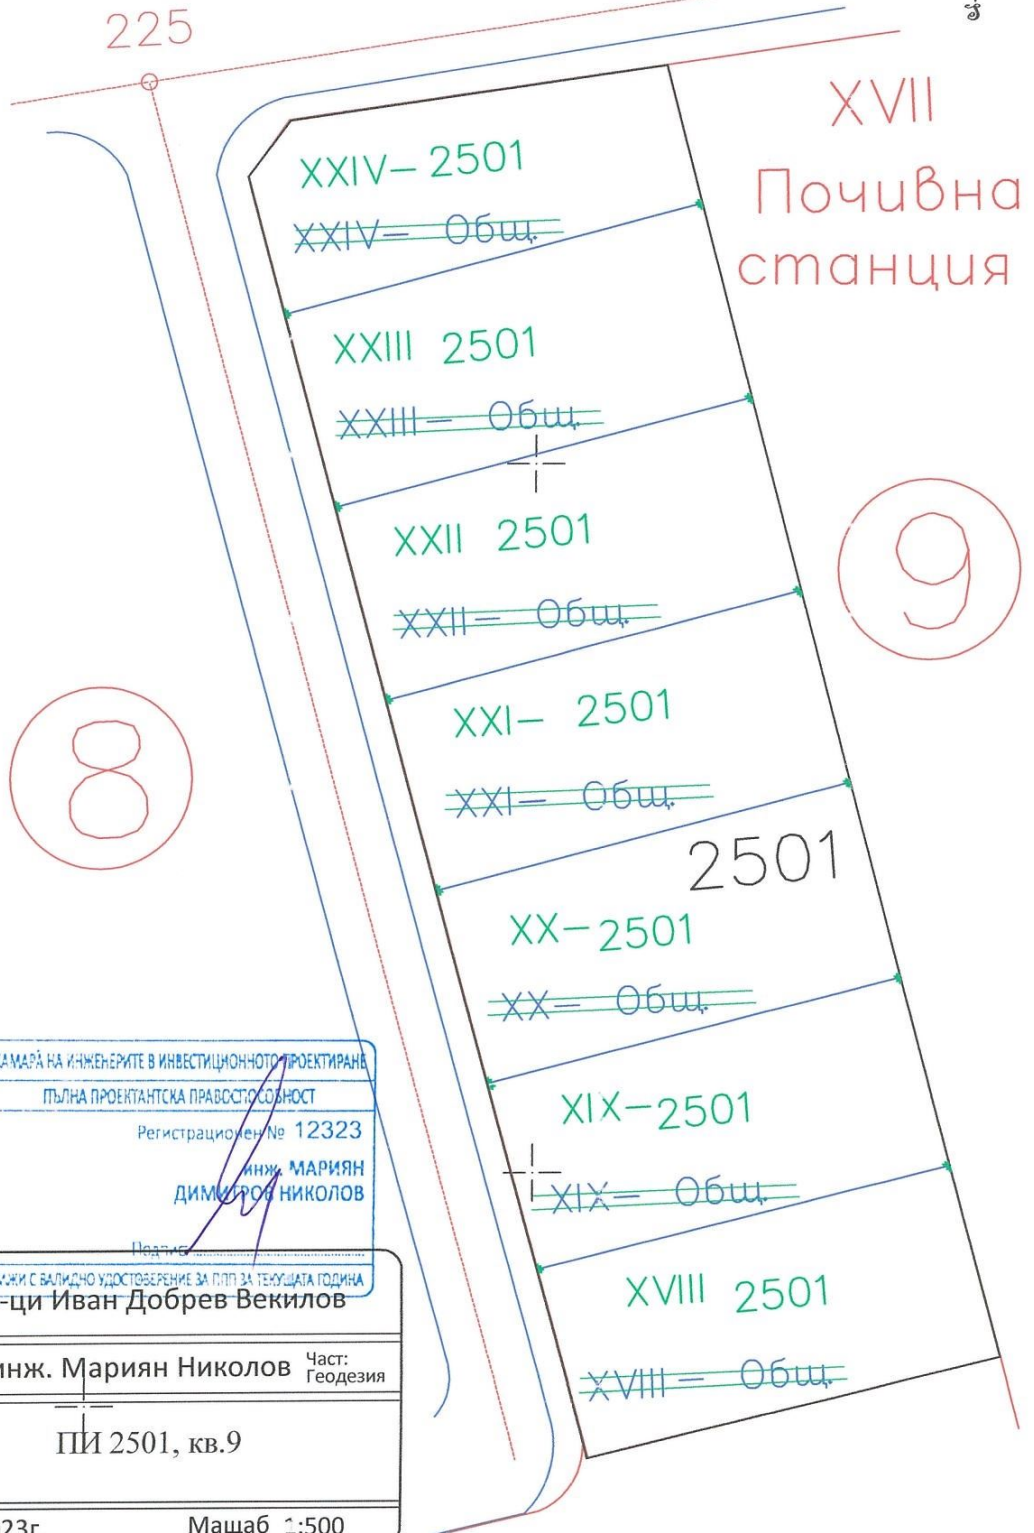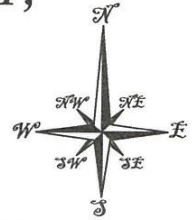

|                    |   |
|--------------------|---|
| <br>Секция:<br>ГПГ | КАМАРА НА ИНЖЕНЕРИТЕ В ИНВЕСТИЦИОННОТО ПРОЕКТИРАНЕ<br>ПЪЛНА ПРОЕКТАНТСКА ПРАВООБЛАДНОСТ<br>Регистрационен № 12323 |
|                    | Подпис:<br>инж. МАРИЯН<br>ДИМИТРОВ НИКОЛОВ  |

|  |   |
|--|---|
| Възложител   | г-н-ци Иван Добрев Векилов                        |
| Изпълнител   | инж. Мариян Николов <small>Част: Геодезия</small> |
| Обект:   | ПИ 2501, кв.9                                     |
| Дата: Май, 2023г. <span style="float: right;">Мащаб 1:500</span> |   |

ПУП-ПР на ПИ 2501. кв.9 за  
УПИ с №№ XVIII, XIX, XX, XXI,  
XXII, XXIII и XXIV

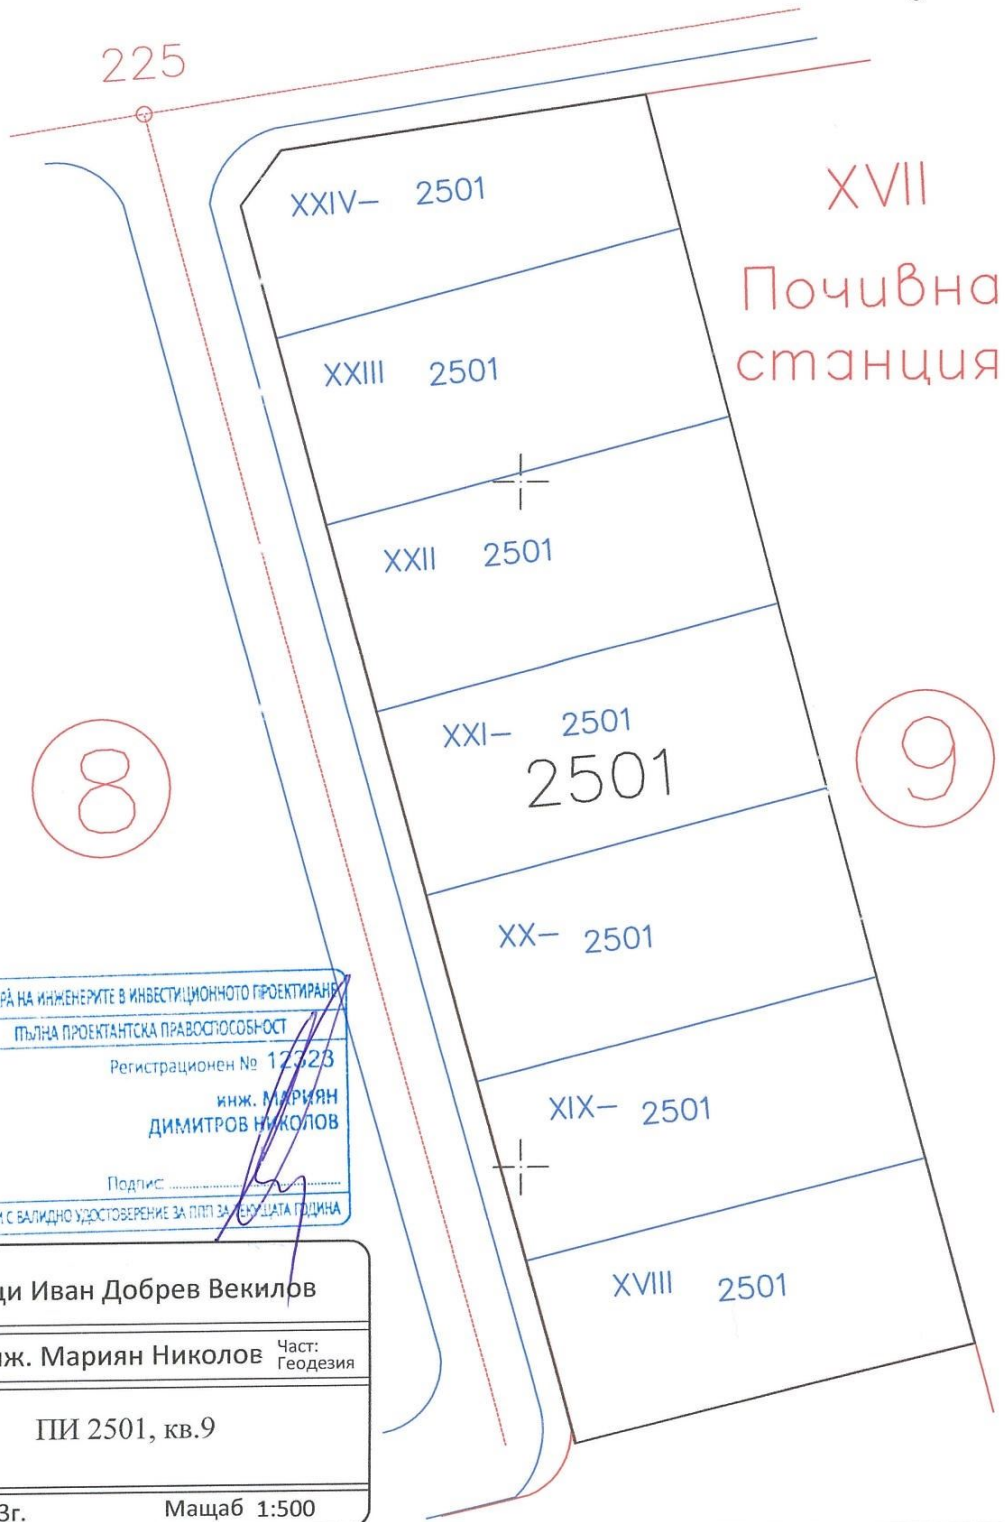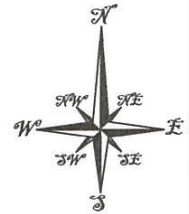

КАМАРА НА ИНЖЕНЕРИТЕ В ИНВЕСТИЦИОННОТО ПРОЕКТИРАНЕ  
ПЪЛНА ПРОЕКТАНТСКА ПРАВОСПОСОБНОСТ  
Регистрационен № 12323  
инж. МАРИЯН  
ДИМИТРОВ НИКОЛОВ  
Подпис: \_\_\_\_\_  
ВАЖИ С ВАЛИДНО УДОСТОВЕРЕНИЕ ЗА ППП ЗА КЪРТАТА ГОДИНА

Секция: ГПГ  
Част на проекта: по удостоверение за ППП

|            |                          |                |
|------------|--------------------------|----------------|
| Възложител | н-ци Иван Добрев Векилов |                |
| Изпълнител | инж. Мариян Николов      | Част: Геодезия |
| Обект:     | ПИ 2501, кв.9            |                |
| Дата:      | Май, 2023г.              | Мащаб 1:500    |