


ПУП – ПАРЦЕЛАРЕН ПЛАН
за трасета на електропровод и водопровод, захранващи
ПИ 026307, м. "Крушака" по КВС на земл. Стрелча, общ. Стрелча
М 1:1000

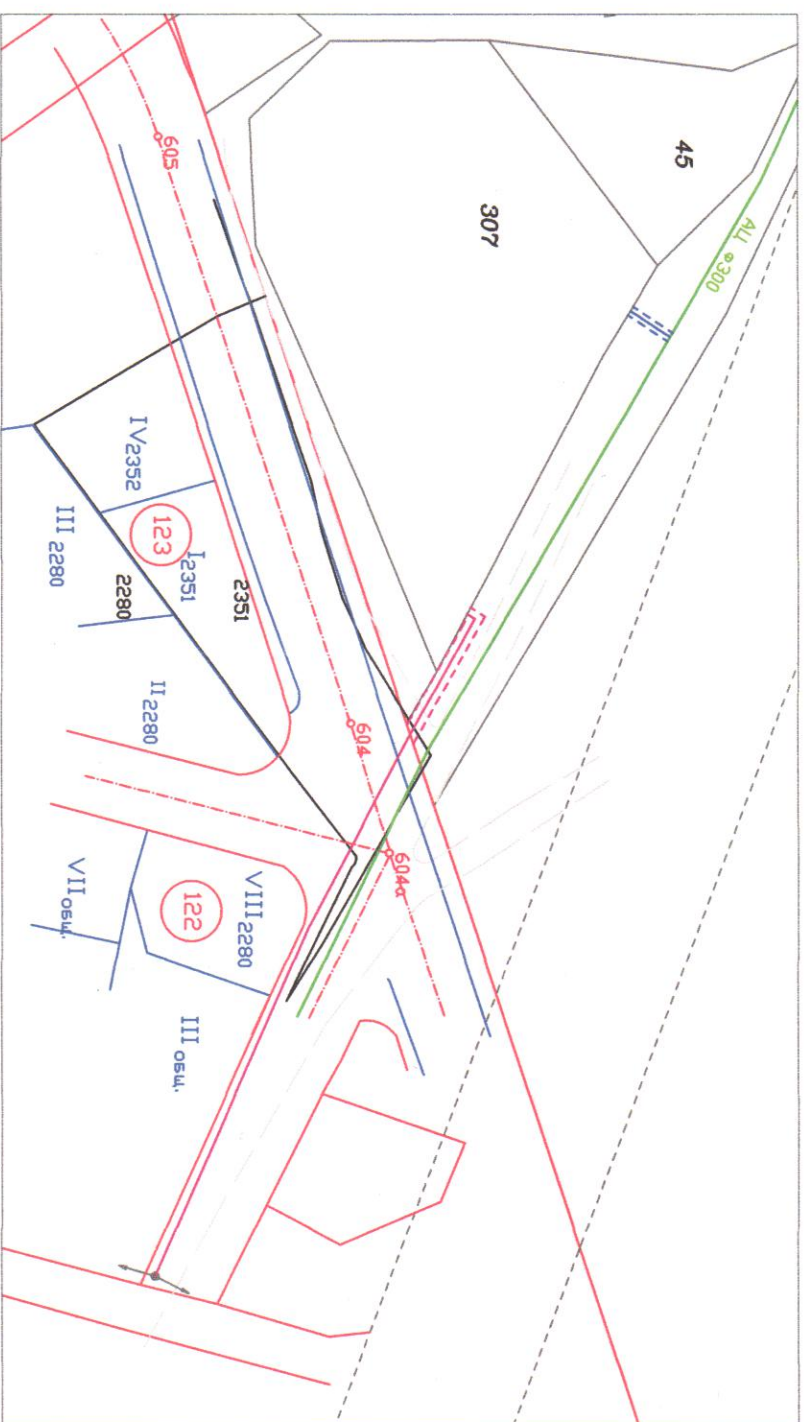

Легенда:

- Пр. трасе електропровод
- - - Серишлукт ел. провод
- Пр. трасе водопровод
- - - Серишлукт водопровод
- Съществуващи водопровод АЦ Ф300

ПОДРОБЕН УСТРОЙСТВЕН ПЛАН

Трасета на електропровод и водопровод, захранващи
 ПИ 026307, м. "Крушака" по КВС на землище Стрелча,
 община Стрелча, област Пазарджик

Инвеститор: **Мария Динчева Генчева -**

ЧАСТ: ПП

Кабурджалиевите в инвестиционното проектиране
 ПЛЪЛНА ПРОЕКТАНТСКА ПРАВОСПОСОБНОСТ



Регистрационен № 05998

М 1:1000

Секция: **ГПТ**
 инж. **ВАСИЛКА ИВАНОВА**
ТОДОРОВА-ГУНЧЕВА

ПРОЕКТАНТ:

Подпис:

гр.Пазарджик
март 2017г.

по удостоверение за ПП
 ВАЖИ С ВАЛИДНО УДОСТОВЕРЕНИЕ ЗА ПП ЗА ТЕКУЩАТА ГОДИНА