


# ПЛАН ЗА РЕГУЛАЦИЯ

за п.и.053280, м."Синанова Кория" землище на гр.Стрелча М 1:1000

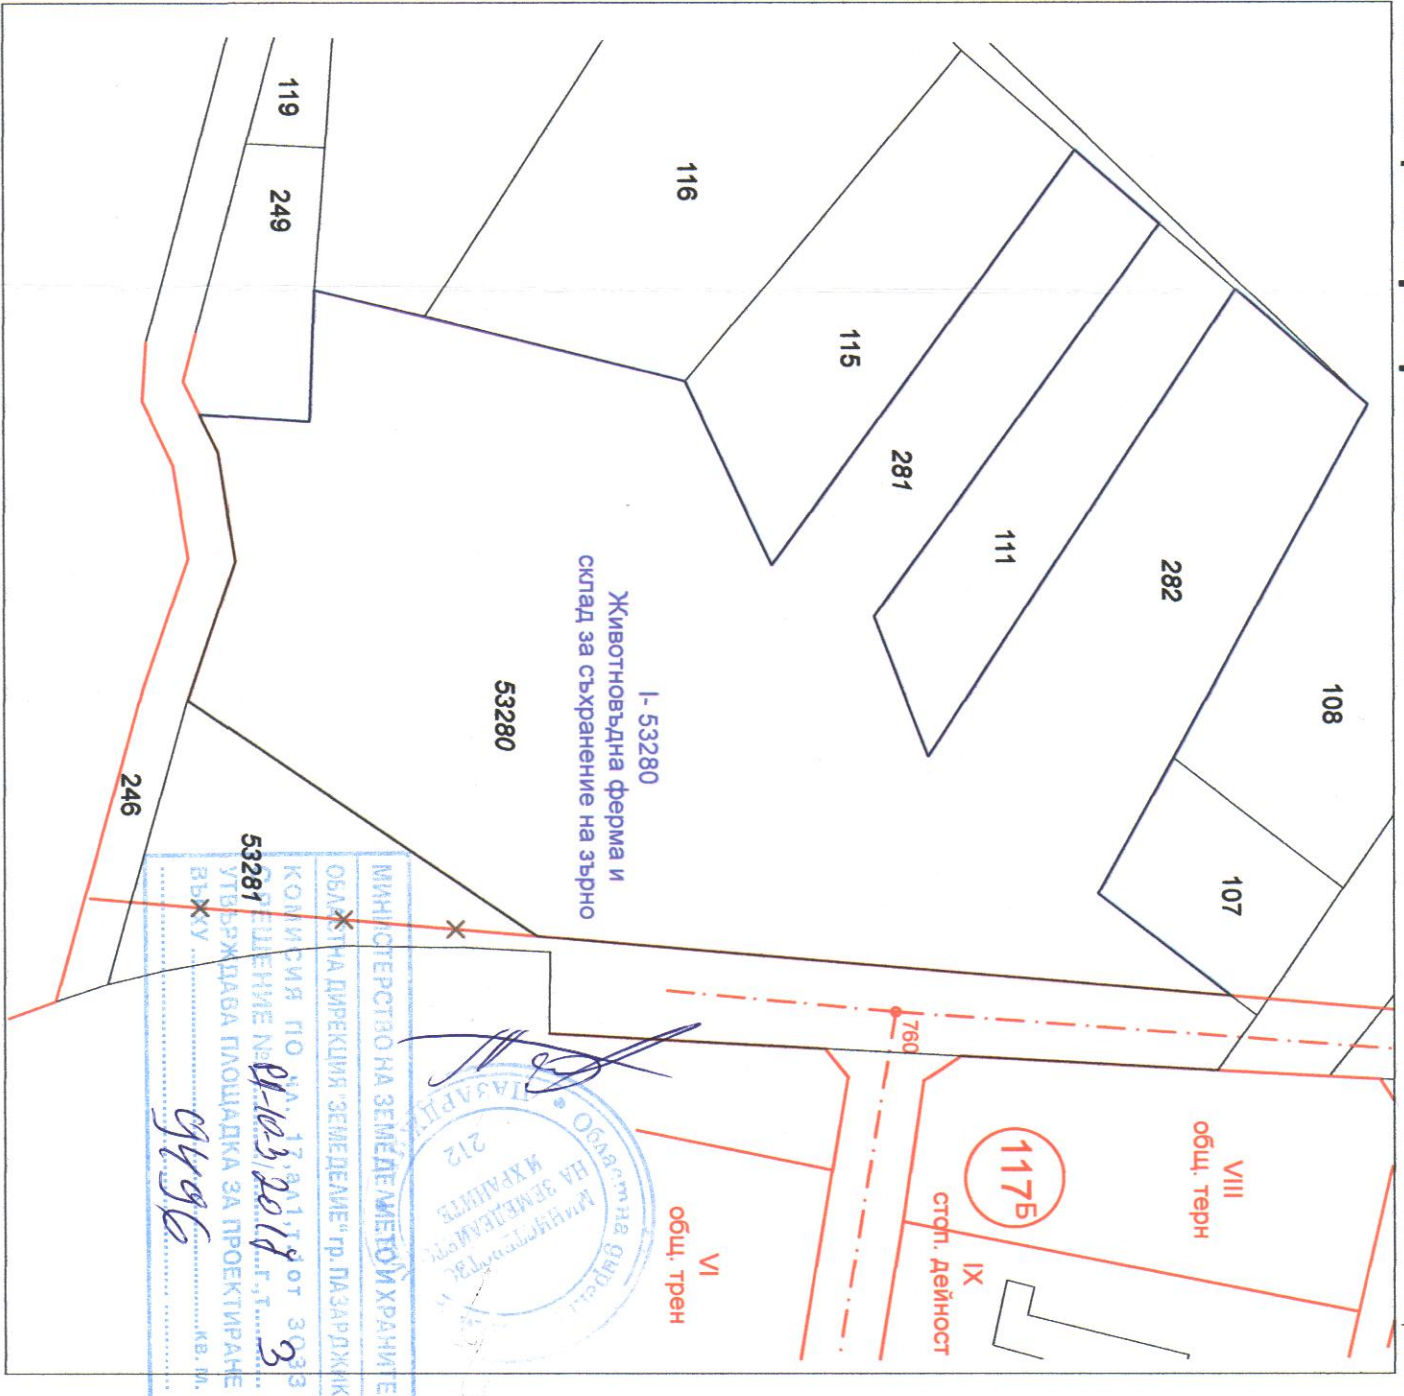

Извадка от плана за мемеразделяне за п.и.053280, м."Синанова кория" землище на гр.Стрелча

План за регулация за п.и.053280, м."Синанова кория" землище на гр.Стрелча

*Извадка:*  
 ДУП-Проект м.и.053280, м."Синанова кория",  
 землище гр.Стрелча и отразенето му в  
 ППМ 1-53280, Животновъдна ферма и склад за  
 съхранение на зърно.  
 Воим. № 168/28.06.2016г.  
 КМБС

ОБЕКТ: ПЛАН ЗА РЕГУЛАЦИЯ за п.и.053280, м."Синанова кория" землище на гр.Стрелча		Масщаб: 1:1000
Възложител: Геро Геров		ПРОЕКТАНТ:
ДАТА: м. 11. 2016г.		

МИНИСТЕРСТВО НА ЗЕМЕДЕЛСТВОТО И ХРАНАТА  
 ОБЛАСТНА ДИРЕКЦИЯ "ЗЕМЕДЕЛИЕ" гр. ПАЗАРДЖИК  
 КОЛИСИЯ ПО ДА. 17.01.18 от 3.03  
 РЕШЕНИЕ № 103/2018 г.  
 УТВЪРЖАВА ПЛОЩАДКА ЗА ПРОЕКТИРАНЕ  
 ВЪЖВУ ..... кв. м.  
 9496

