

СКИЦА

Мярка 1: 500

№ парцел улица от 174 до 636

по плана на гр. /с./ Стрелча


името е написано на

1:1000 гр. акт

за № на вх.

№ 174

СЛУЖБА

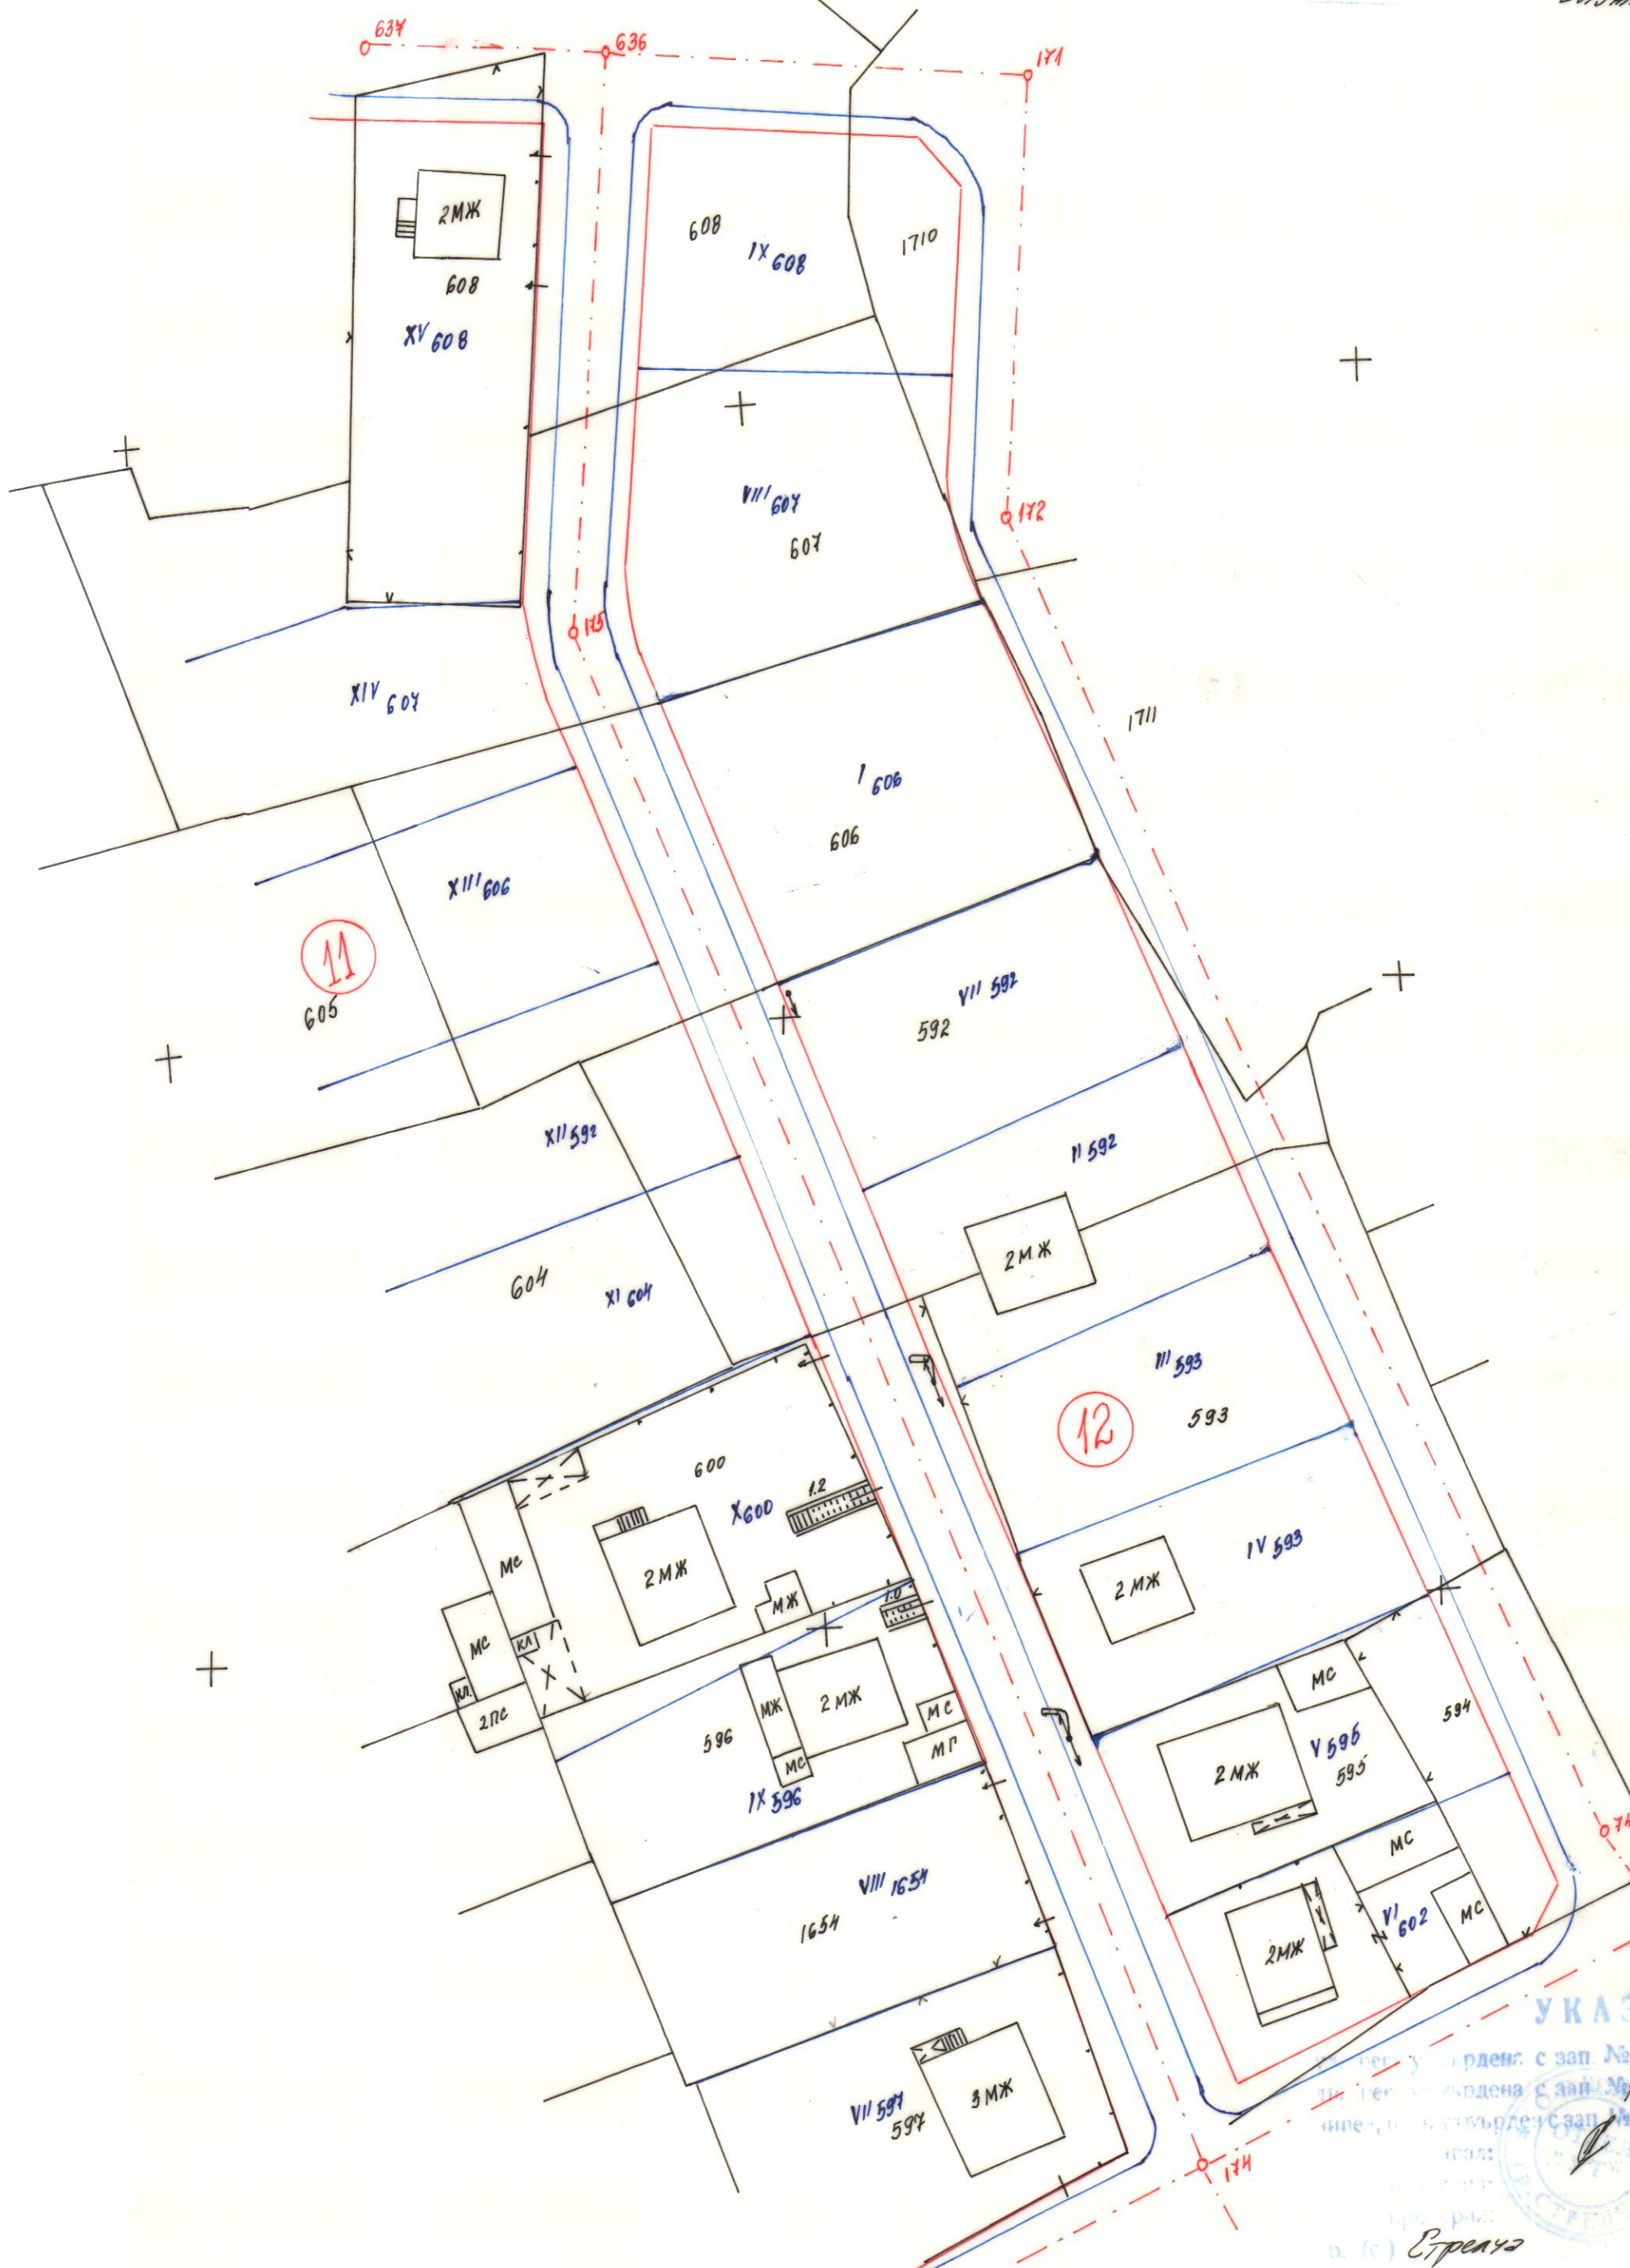

УКАЗ

перу у... рден: с зап. На  
ли перу... рдена с зап. Ма  
иле, ... му рден с зап. М  
гнал:  
гр. акт:  
п. (с) Стрелча

