

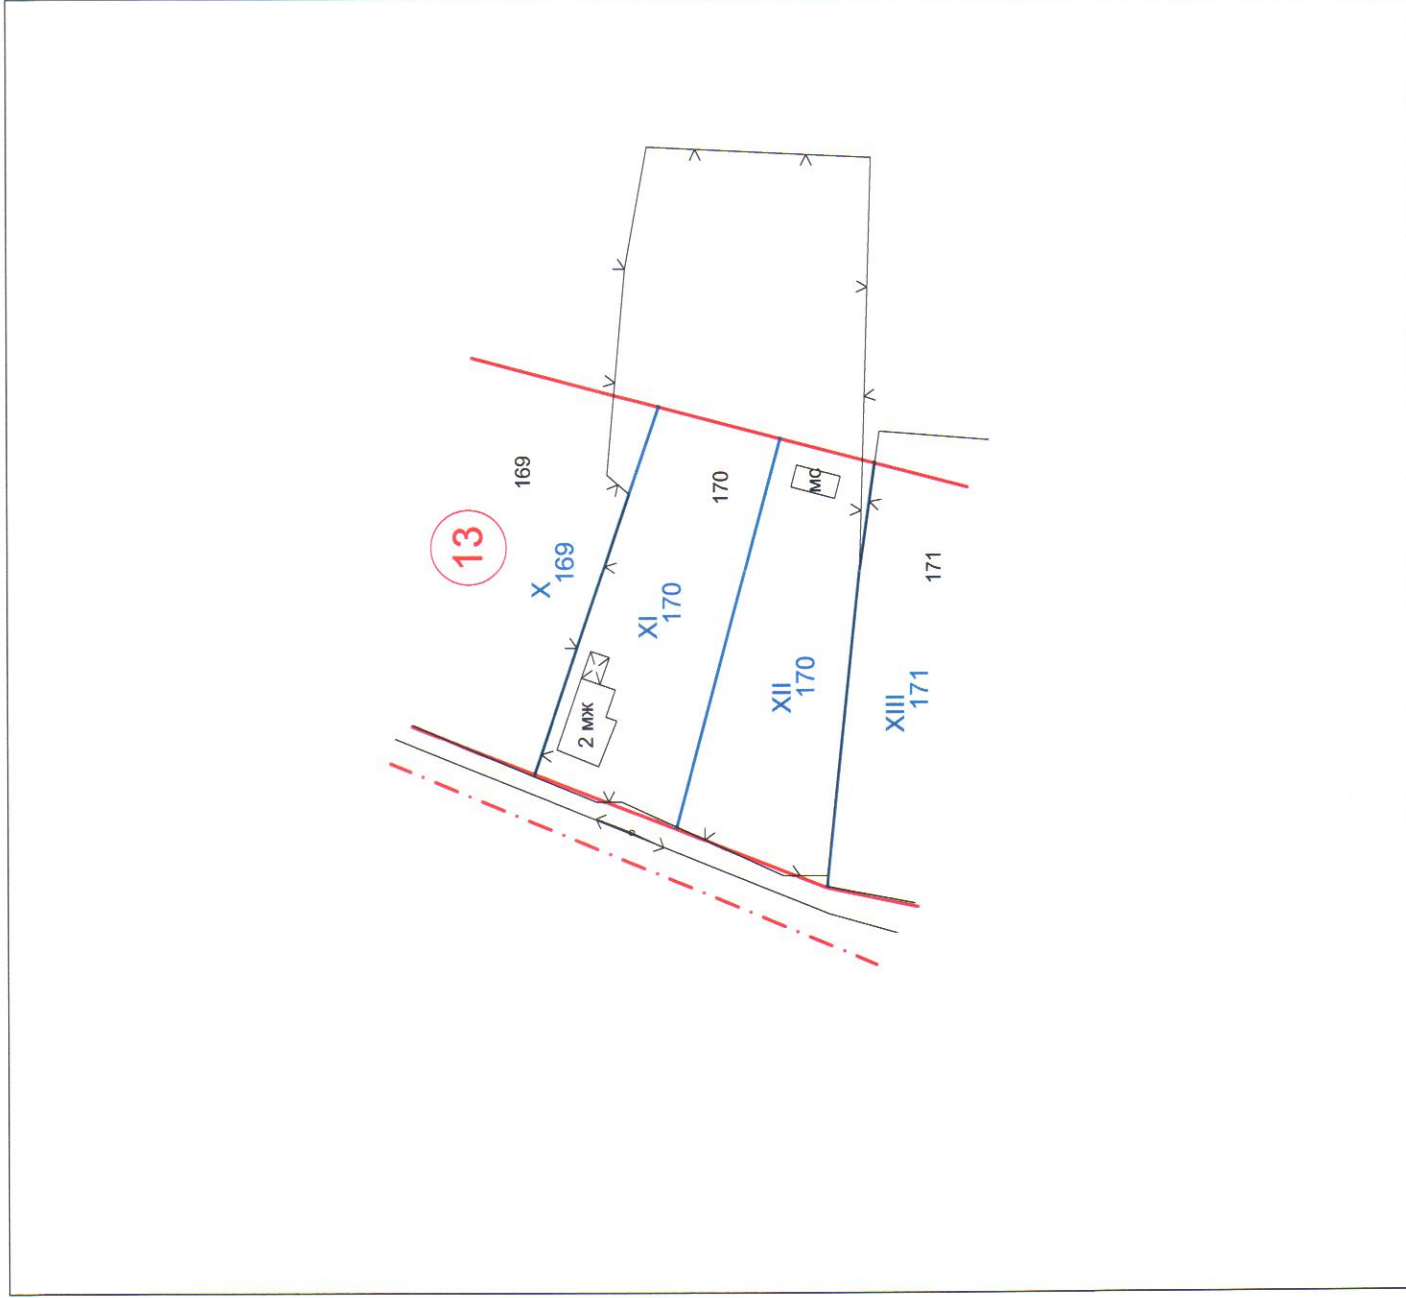


Изменение на план за Регулация за у.п.и. XI-170 и у.п.и.XII-170, кв.13 по плана на с.Смилец

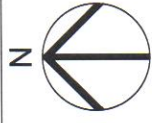

Извадка от плана за регулация, за у.п.и. XI-170 и у.п.и.XII-170, кв.13 по плана на с.Смилец

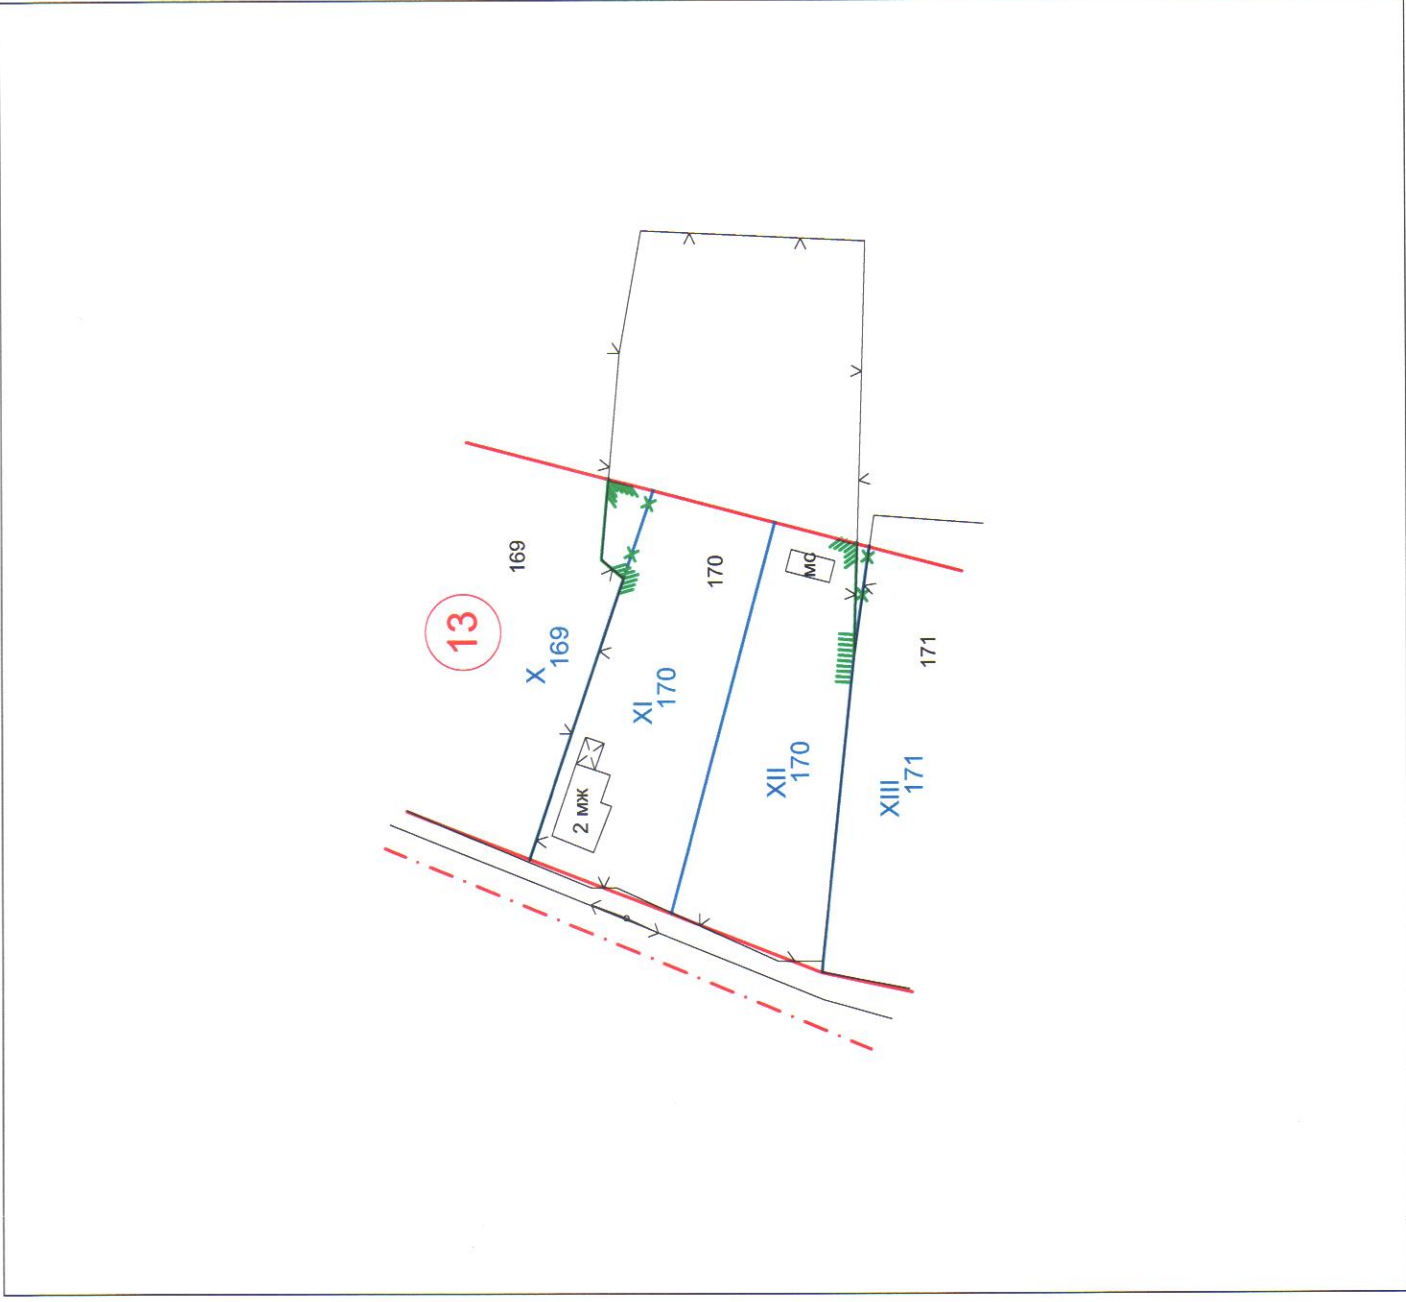

Изменение на план за Регулация за у.п.и. XI-170 и у.п.и.XII-170, кв.13 по плана на с.Смилец

ОБЕКТ: Изменение на план за Регулация за у.п.и. XI-170 и у.п.и.XII-170, кв.13 по плана на с.Смилец

М 1:1000

възложител: "Биогрийн Пещера" ЕООД

ПРОЕКТАНТ:

арх. Боряна Банева

ДАТА : м. 03. 2020г.