
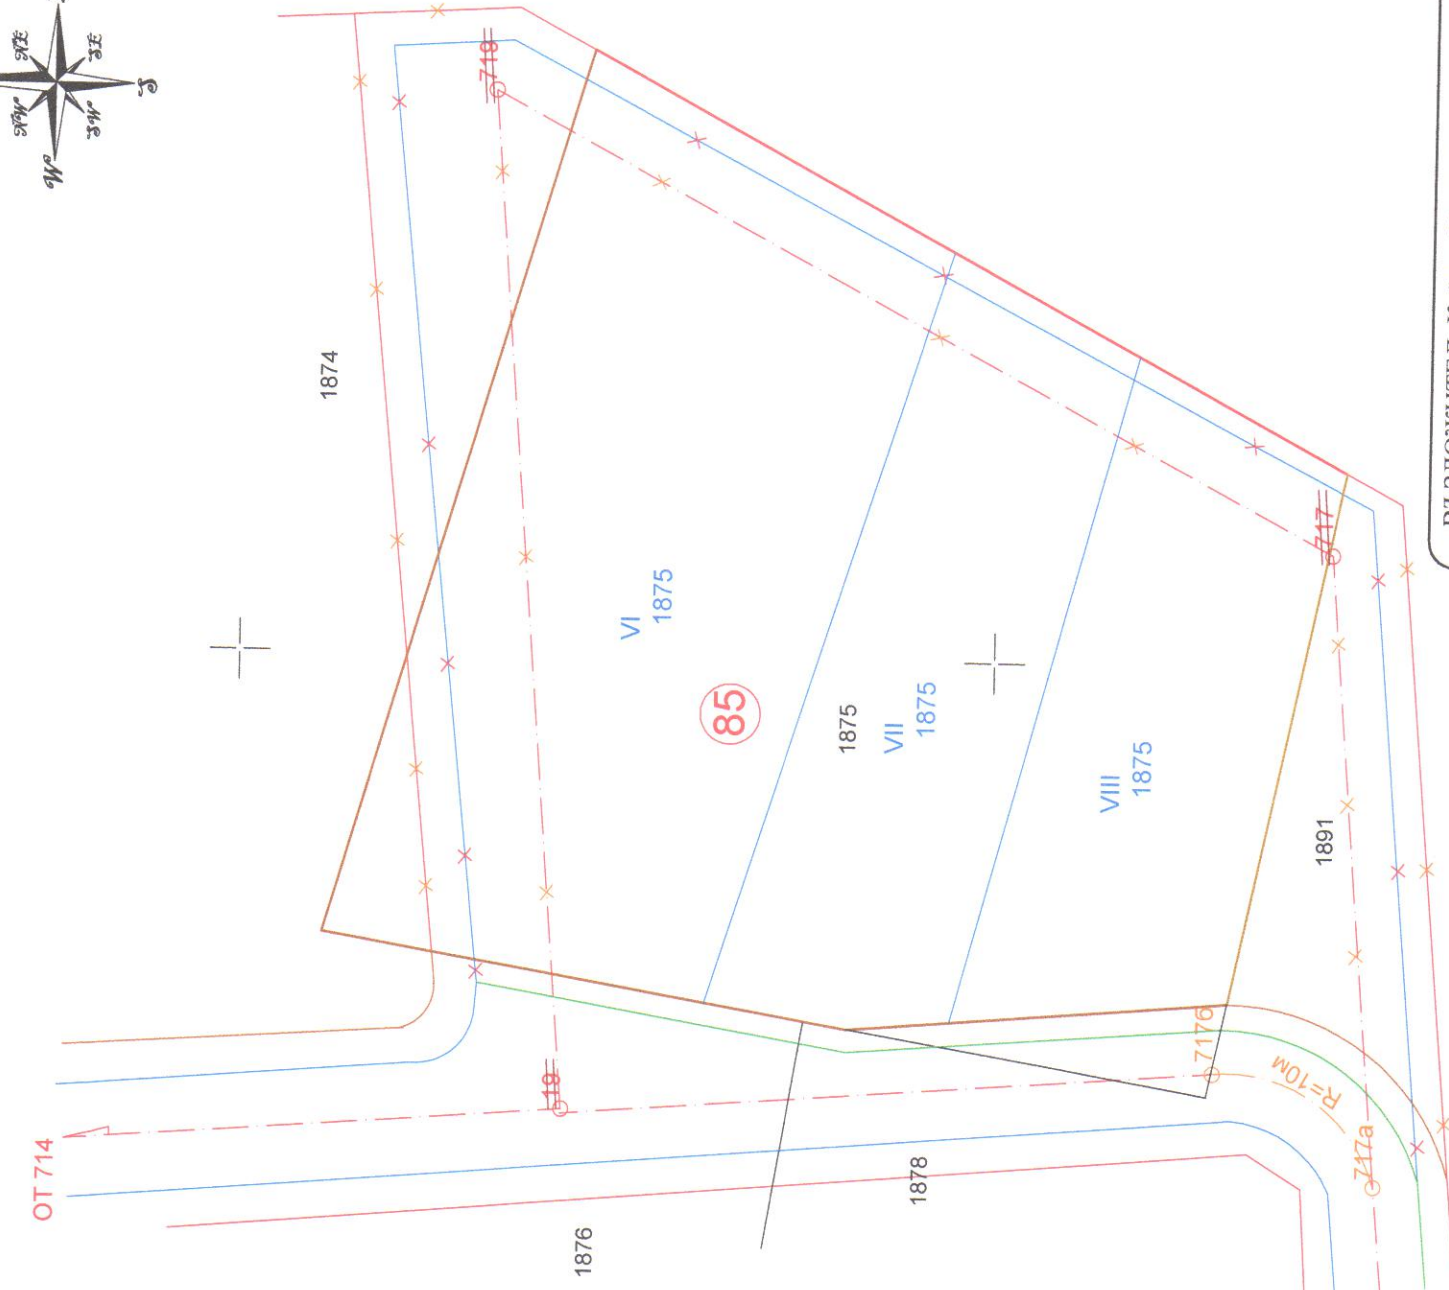


ПРЕДЛОЖЕНИЕ
за изменение на ПУП-ПР, на РП на гр. Стрелча, за ПИ 1875, кв. 85
М 1:500

Координатна с-ма: 1970г.

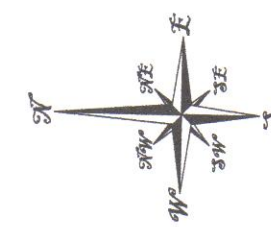

ВЪЗЛОЖИТЕЛ: Койчо Ильов Такучев,
Георги Георгиев Такучев

ПРОЕКТАНТ: инж. Мариан Николов

	РЕГИСТРАЦИЯ № 323
	РЕГИСТРАЦИЯ
Секция:	ИЖ. СТРОИТ.
Цели на проекта:	ДИМИТРОС НИКОЛОВ
ИЗДАНИЕ:	18.10.2020

М1:500 Октомври, 2020 Чертеж 2/3