



ПОДРОБЕН УСТРОЙСТВЕН ПЛАН М 1:1000

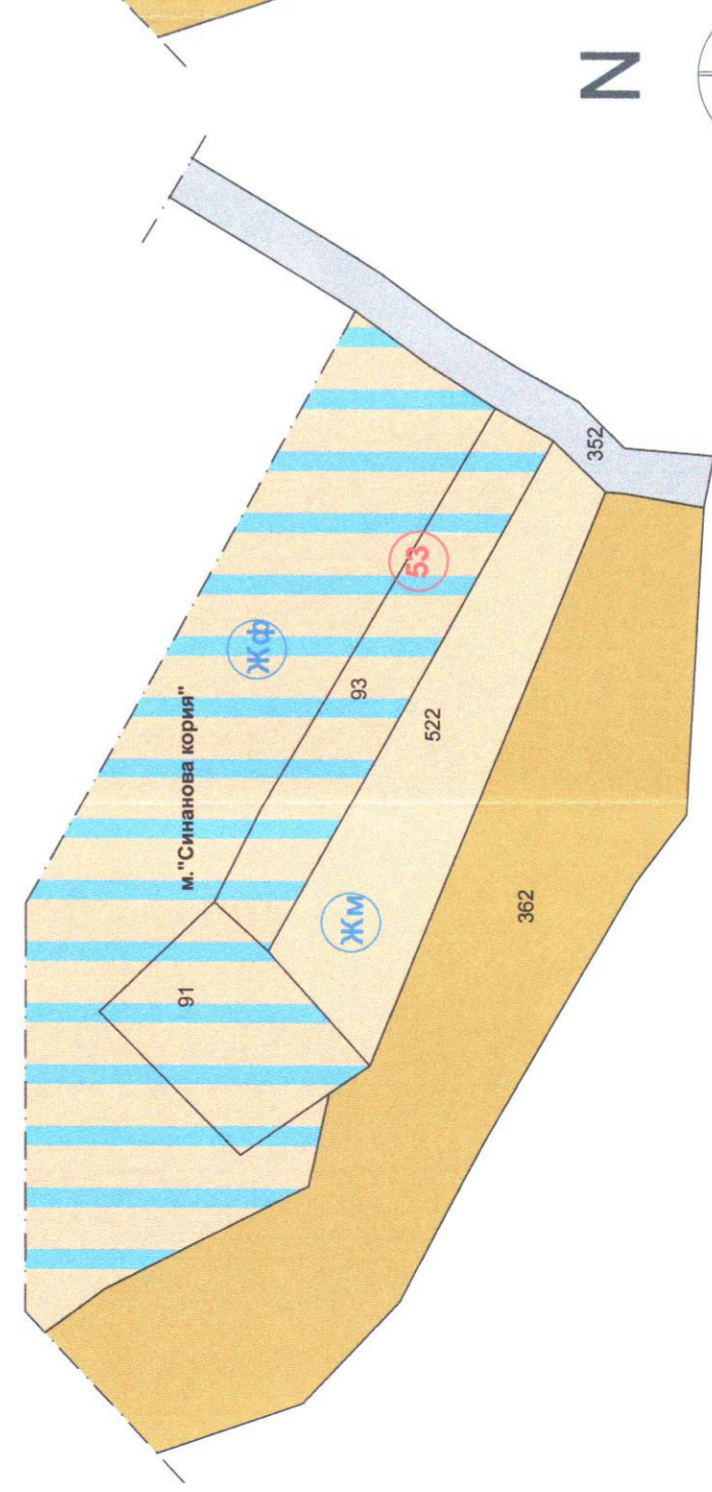

ИЗВЛЕЧЕНИЕ ОТ ДЕЙСТВАЩ ПЛАН М 1:1000

- легенда:
- жилища малкоетажна зона Жм
  - животновъдни ферми Жф
  - дърве
  - полски път

ЗАСТРОИТЕЛЕН ПЛАН М 1:1000

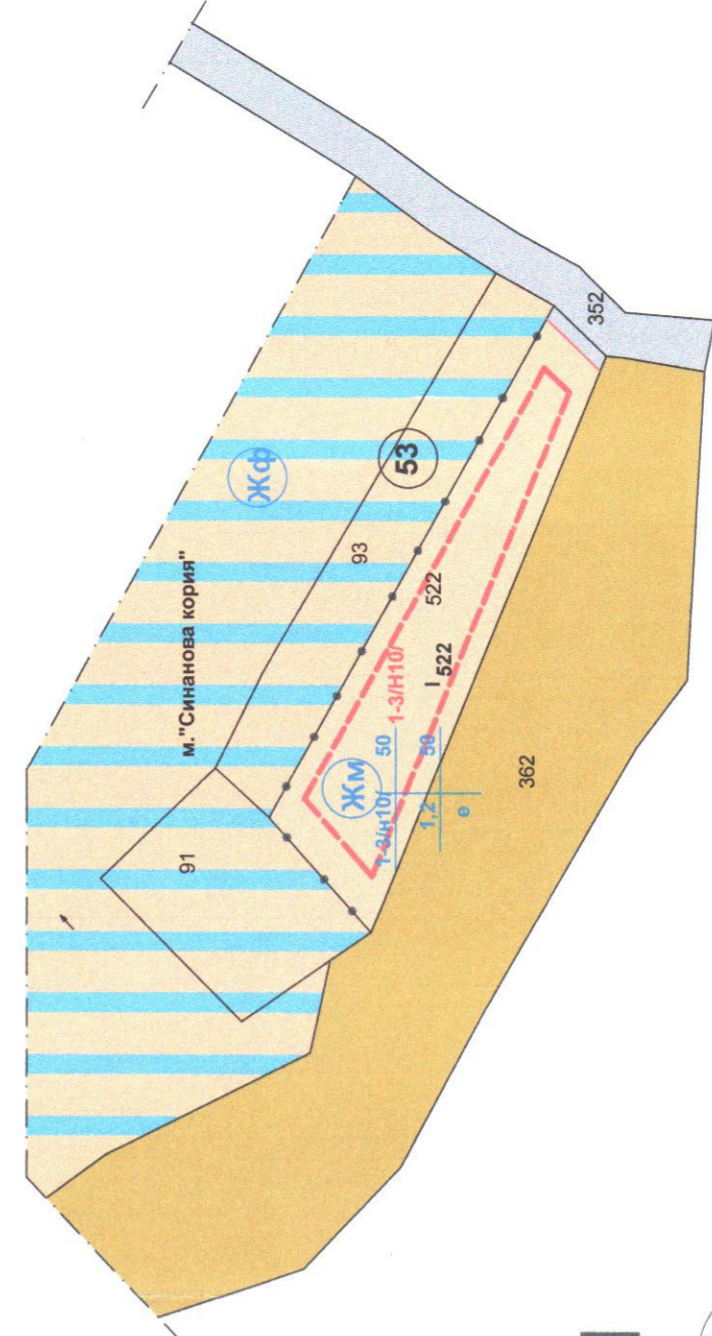

*Видът на м.*  
 Д-В-ПРЗ на д-В-П-522 за жилищна сграда  
 м. н. 69835.93.92 м. Силата хориз. м.к.к.р. на д-В-П-522  
 Замесен № 80/30.01.2019г.



Номер на картата	Номер на поземлен имот и или на урегулиран поземлен имот	Устроителна зона	Поземлен имот с установено предназначение	запължителна	Максимална	Етажност (височина в м.)	Градостроителни параметри на застрояване	Начин на застрояване	Забележка			
53	I-522	Жм			Максимална	1-3 ет. Н-10м.	Кинт плътност на застрояване 50	1,2	50	О	Свободно - е Свободно в два Свободно имота-а Свръзано - с	

**АРХИТЕКТОН**  
 АРХ. ВАЛЕНТИНА МИЛЕНОВА  
 гр. Пазарджик, ул. "Левенград" №10  
 тел. 0344411100, email: teat@bv.bg  
 www.architectonbg.com

ОБЕКТ:	Подобен устройствен план - план за застрояване		
ЧАСЪТ:	АРХИТЕКТУРНА	Съгласували:	
ФАЗА:	Окончателен проект	арх. Милена	
ПРОЕКТИСТ:	арх. Милена	РЕГИСТРО:	
ВЪЗЛОЖИТЕЛ:	Геро Геров	План:	09.2019г.
		Лист:	2

Печат КМБ:   
 Мащаб: 1:1000  
 землище гр. Стрелица  
 Квартал: 53  
 УИИ: I-522  
 Дата: 09.2019г.  
 Лист: 2