


ИЗМЕНЕНИЕ НА ПЛАН ЗА РЕГУЛАЦИЯ
за у.п.и.П-дом на механизатора, кв.58 по плана на гр.Стрелча М 1:500

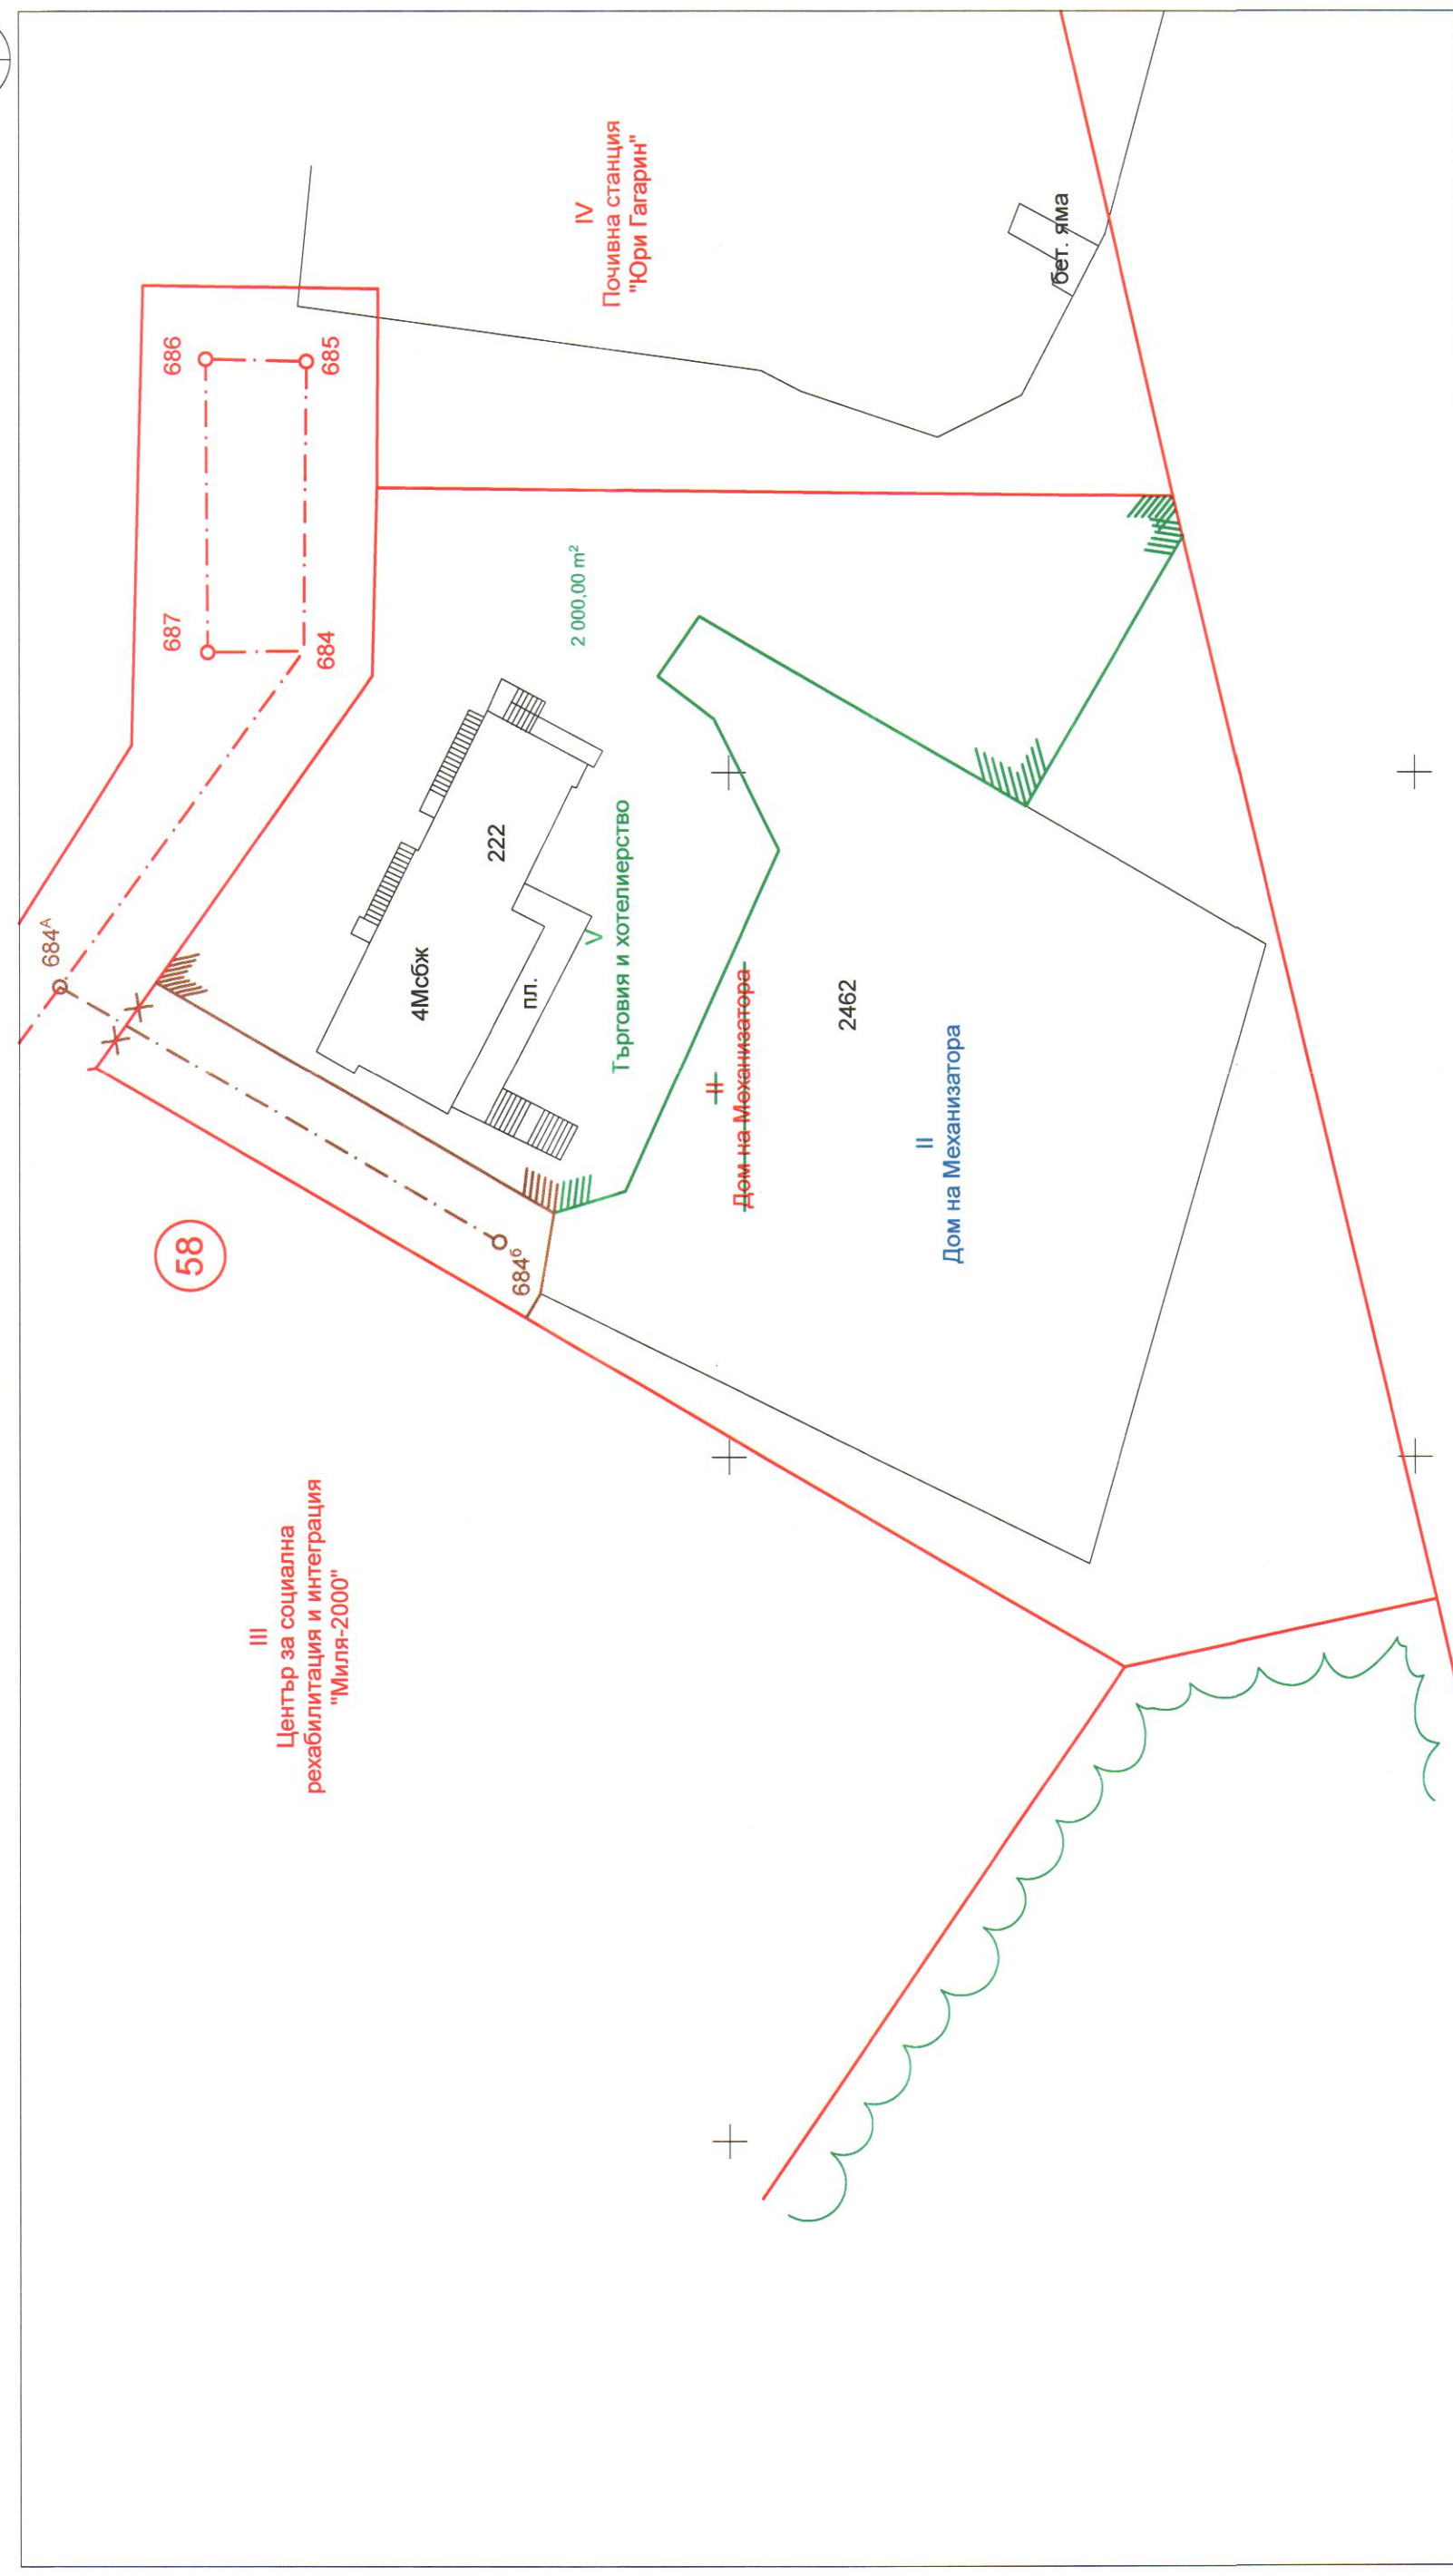

Изменение на плана за регулация за у.п.и.П-дом на механизатора, кв.58 по плана на гр.Стрелча

ОБЕКТ: ИЗМЕНЕНИЕ НА ПЛАНА ЗА РЕГУЛАЦИЯ за у.п.и.П-дом на механизатора
кв.58 по плана на гр.Стрелча
Мащаб: 1:500

взложител: _____

ПРОЕКТАНТ: _____

ДАТА: м. 11. 2019г.

