


ПРОЕКТ ЗА ИЗМЕНЕНИЕ НА ПУП-ПР
 на част от кв.73 за УПИ VII-955, по плана на
 гр.Стрелча, общ.Стрелча, обл.Пазарджик

Координатна с-ма: 1970г.

Ободържа м:
 Изменение на ПУП-ПР за УПИ
 VII-955, кв.73, гр. Стрелча
 Зам. №489/04.07.2018г.




Х.мес. / [Signature]

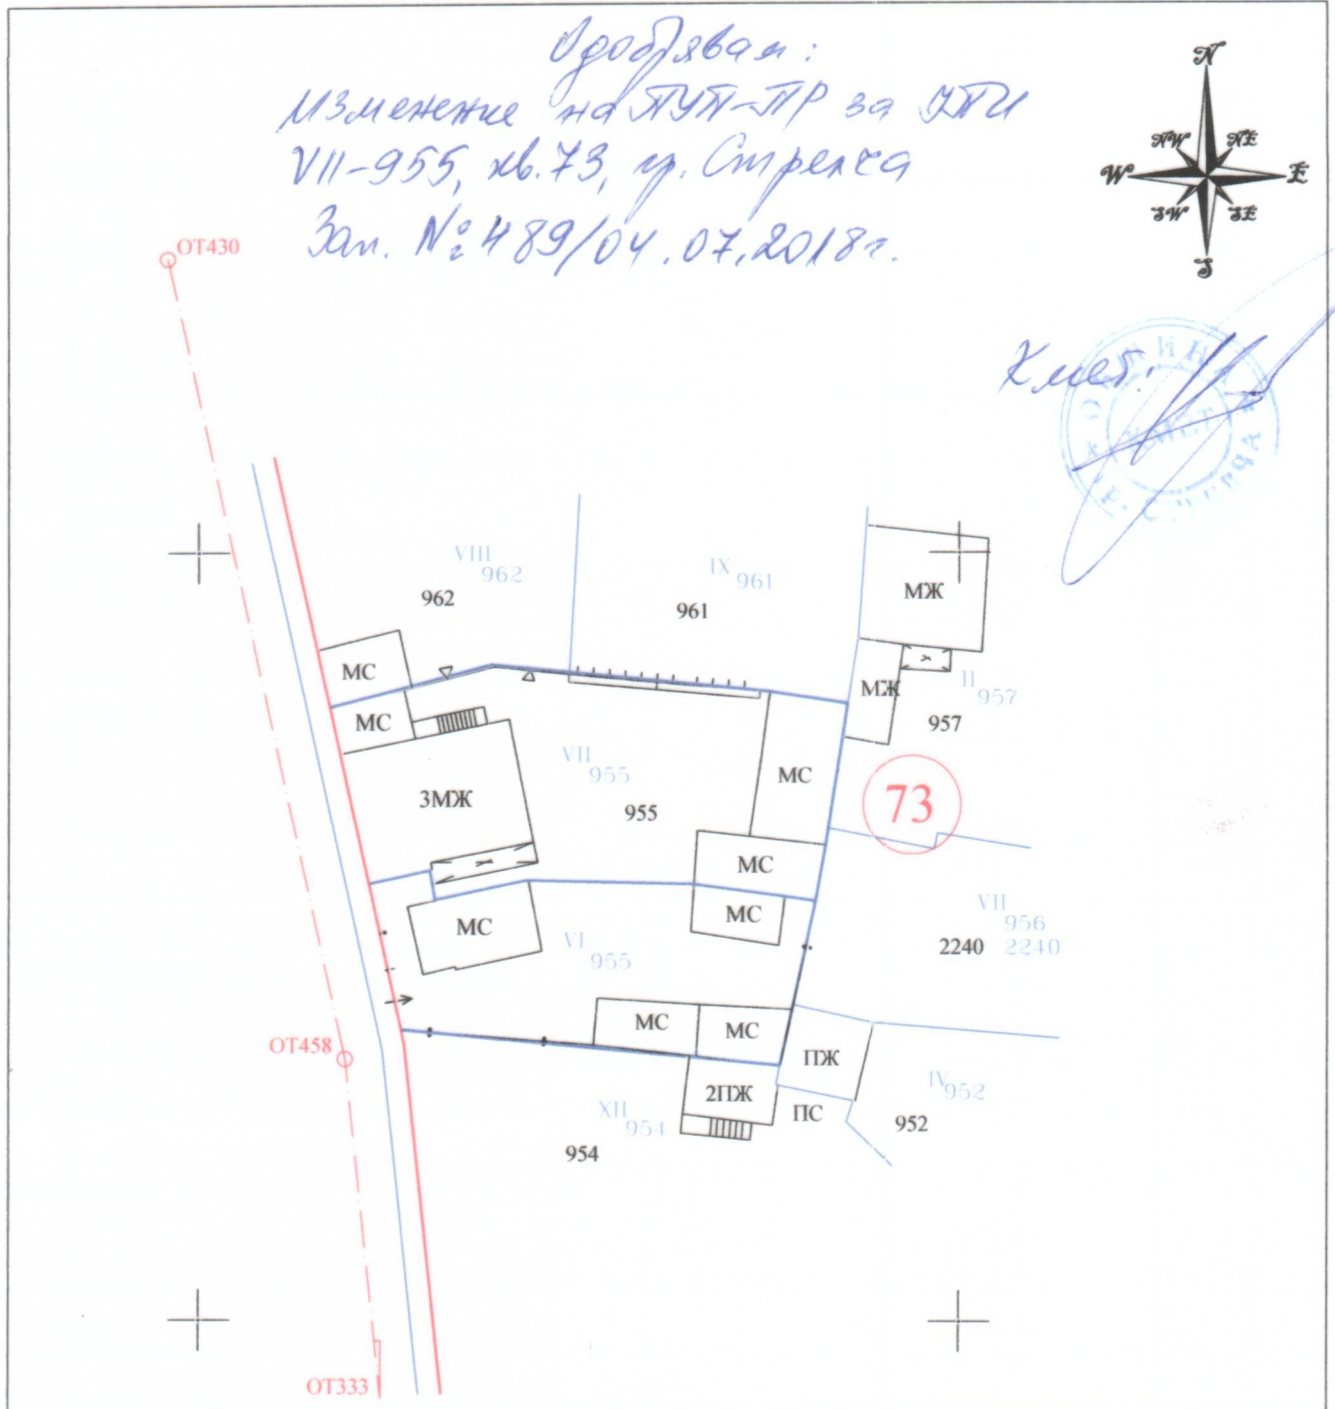

ОБЕКТ: Изменение на част от кв.73 за УПИ VII-955, по плана на гр.Стрелча, общ.Стрелча, обл.Пазарджик		Съгласен съм с проекта:	
ВЪЗЛОЖИТЕЛ: ВЕНЕТА ИВАНОВА ТАКУЧЕВА		ЛОЗАНКА РОМАНОВА ТАКУЧЕВА	
ПРОЕКТАНТ : инж. Мариян Николов		ЙОВКО БОБЕВ ТАКУЧЕВ	
		НЕНКА БОБЕВА УБЛЕКОВА	
		ВЕНЕТА ИВАНОВА ТАКУЧЕВА	
		ИВО НЕШКОВ ТАКУЧЕВ	
		АНЕТА НЕШКОВА ТАКУЧЕВА	
М1:500	Януари, 2018 г.	Чертеж 3/3	

ИЗВАДКА ОТ РЕГУЛАЦИОНЕН ПЛАН
 на част от кв.73 за УПИ VII-955,
 по плана на гр.Стрелча, общ.Стрелча, обл.Пазарджик
 М 1:500

Координатна с-ма: 1970г.

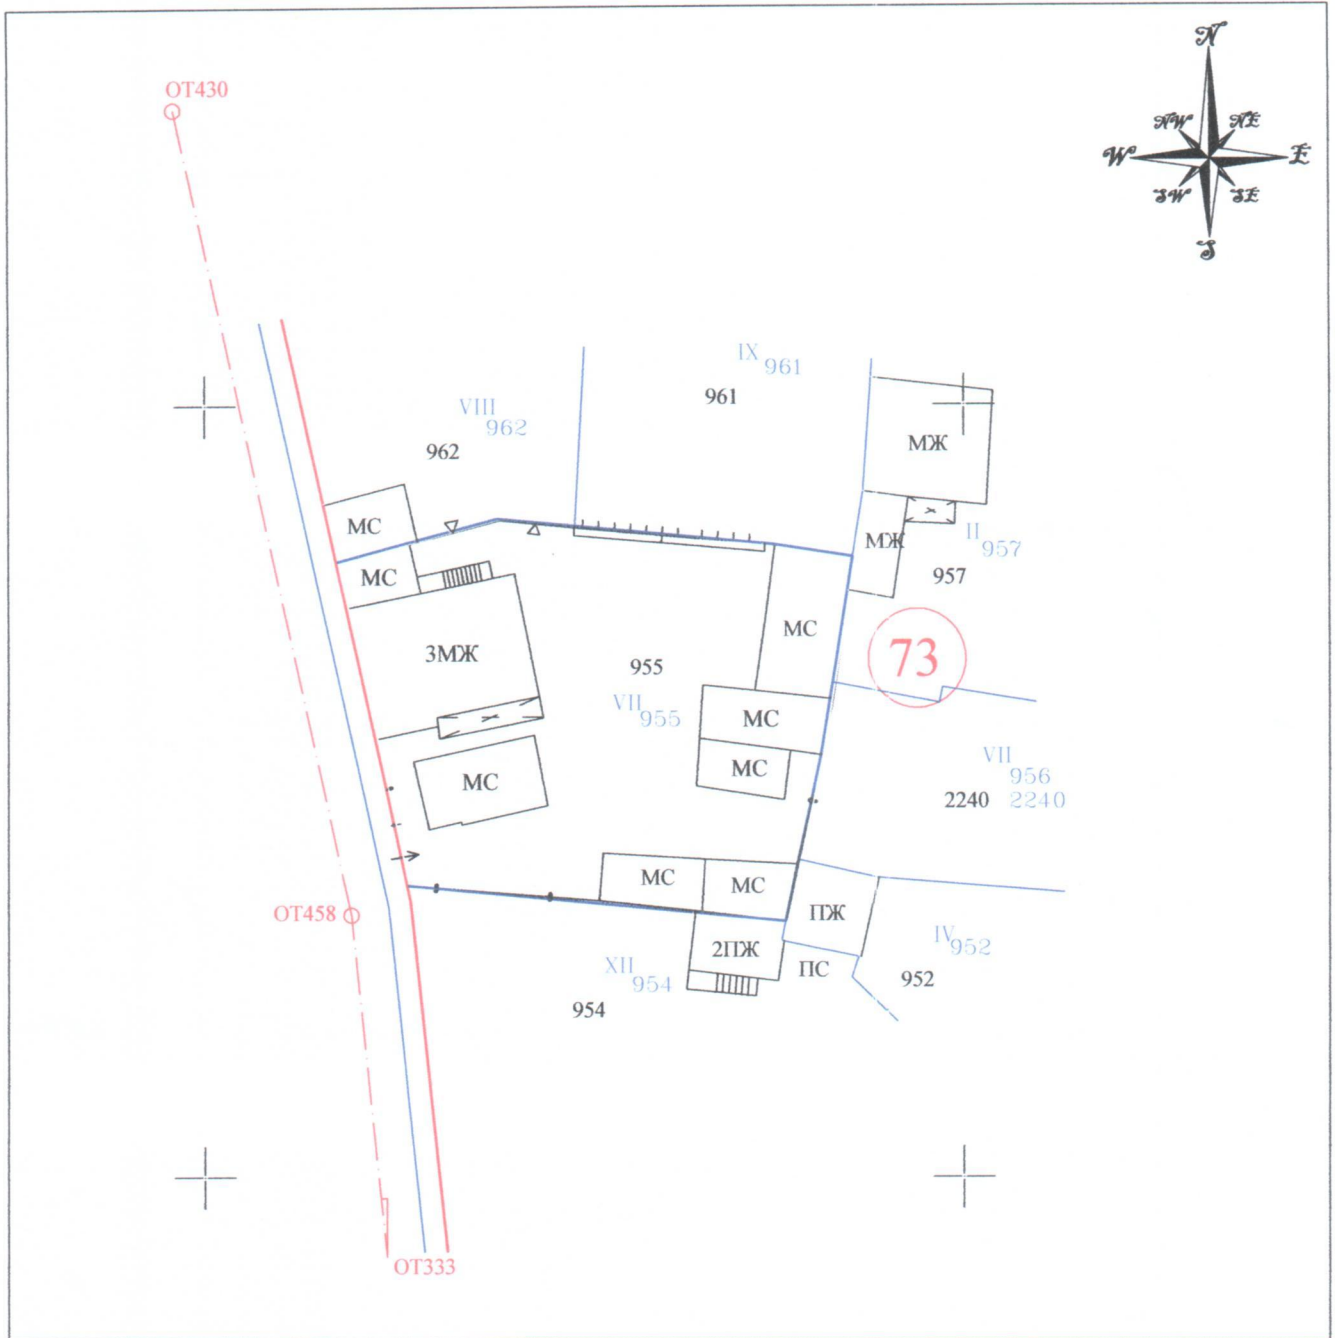

ВЪЗЛОЖИТЕЛ : Венета Иванова Такучева

ПРОЕКТАНТ : инж. Мариян Николов



М1:500

Януари, 2018 г.

Чертеж 1/3