



Изменение на план за Регулация

за у.п.и. XI-170 и у.п.и. XII-170, кв.13 по плана на с.Смилец

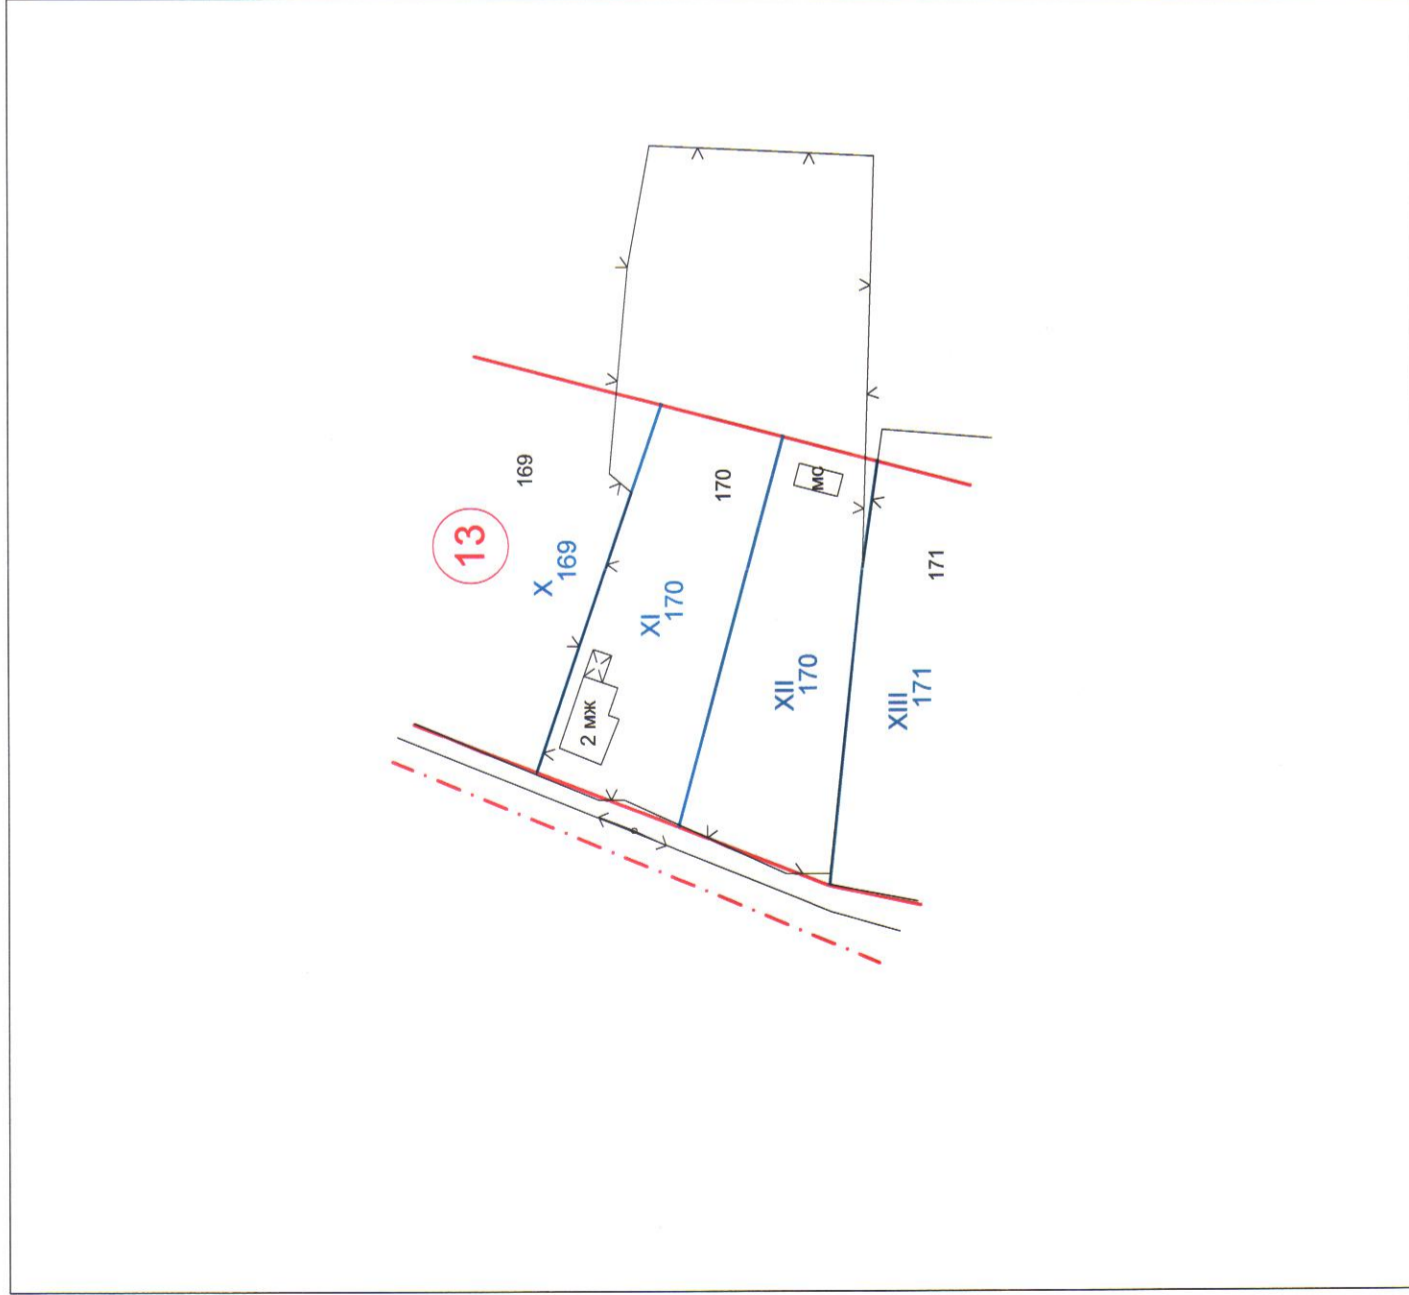

Извадка от плана за регулация, за у.п.и. XI-170 и у.п.и. XII-170, кв.13 по плана на с.Смилец

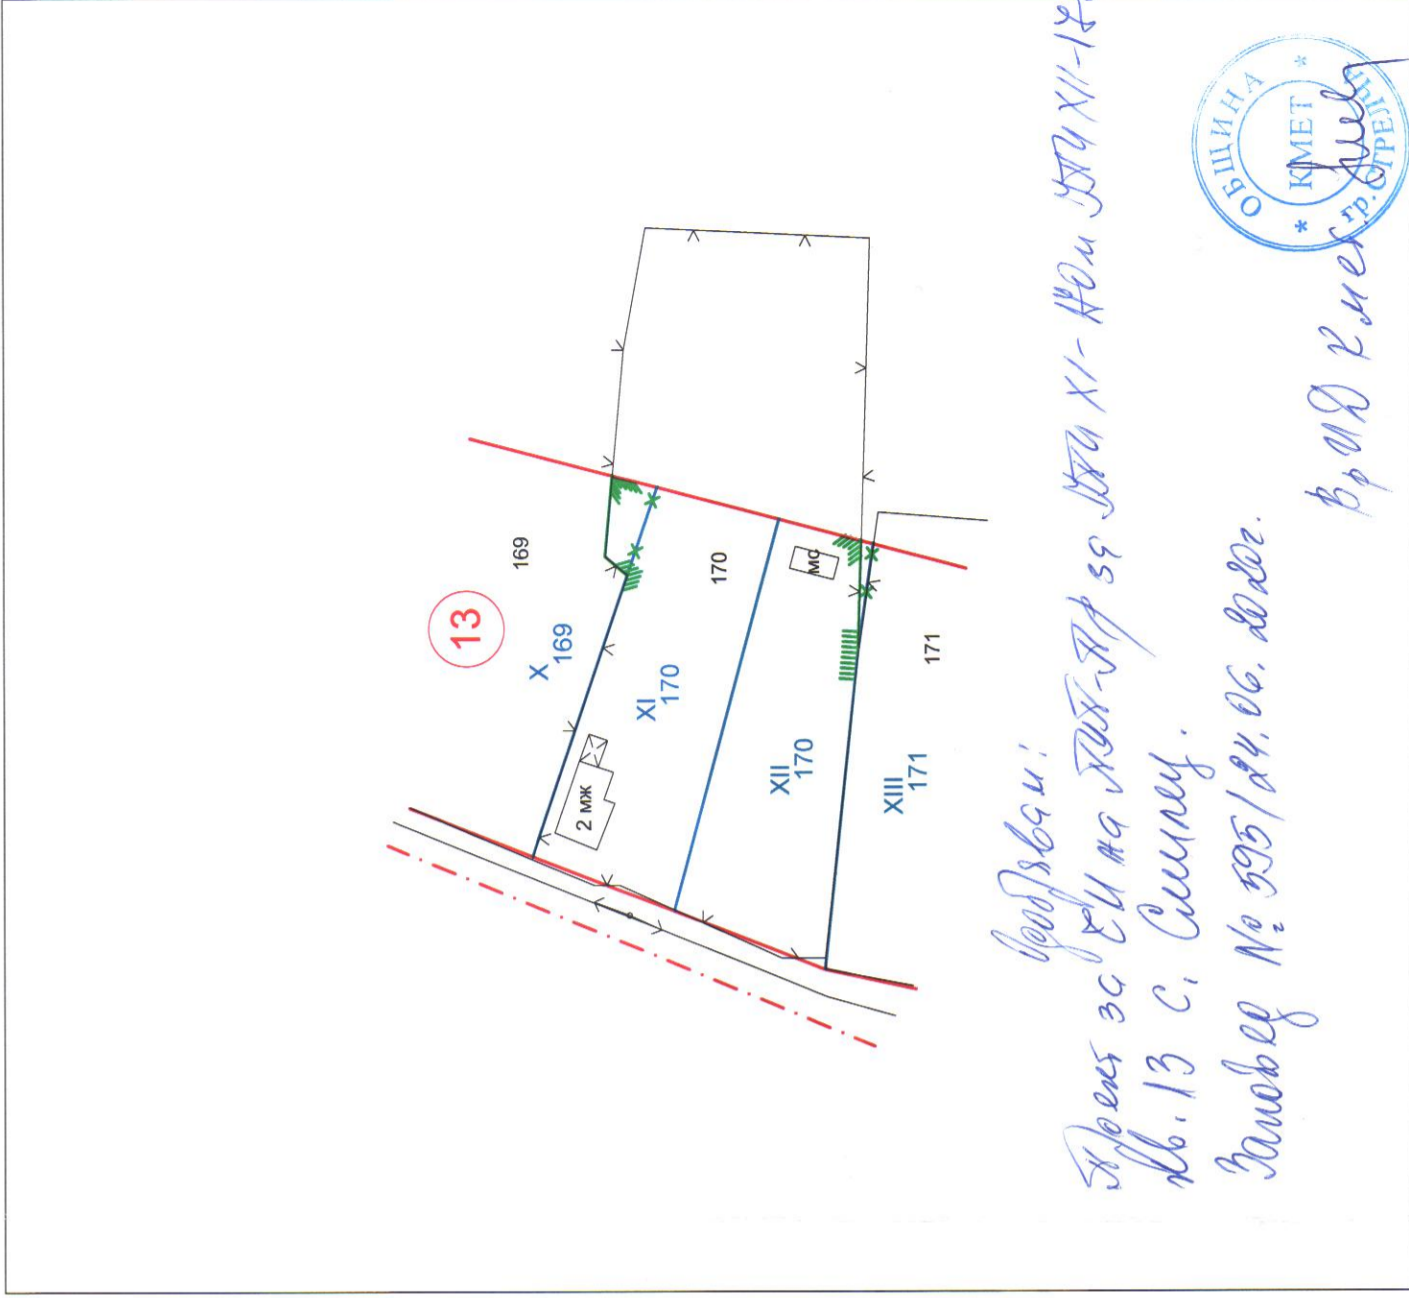

временно!
Документ за ЕИ на ПАХ-ЯТ за ДУА XI-170 и XII-170, кв.13 по плана на с.Смилец.
Замовел № 595/24.06.2020г.



Боряна Банева

Изменение на план за Регулация за у.п.и. XI-170 и у.п.и. XII-170, кв.13 по плана на с.Смилец

ОБЕКТ: Изменение на план за Регулация за у.п.и. XI-170 и у.п.и. XII-170, кв.13 по плана на с.Смилец	
възложител: "Биогрийн Пещера" ЕООД	
ПРОЕКТАНТ: <i>Боряна Банева</i> арх. Боряна Банева	
М 1:1000	
ДАТА : м. 03. 2020г.	