


ПРОЕКТ ЗА ИЗМЕНЕНИЕ НА ПУП-ПР НА ГР. СТРЕЛЧА, ОДОБРЕН СЪС ЗАПОВЕД № 28/16.01.2006 Г. ЗА УПИ IV – ТЪРГОВИЯ И УСЛУГИ И  
УПИ V – ОЗЕЛЕНЯВАНЕ, ТЪРГОВИЯ И УСЛУГИ В КВ. 17А НА ОСНОВАНИЕ ЧЛ. 15, АЛ. 3 ОТ ЗУТ

М 1:500

Предприемател за производство  
на оптични елементи,  
оптикоелектронни уреди и  
системи

17А

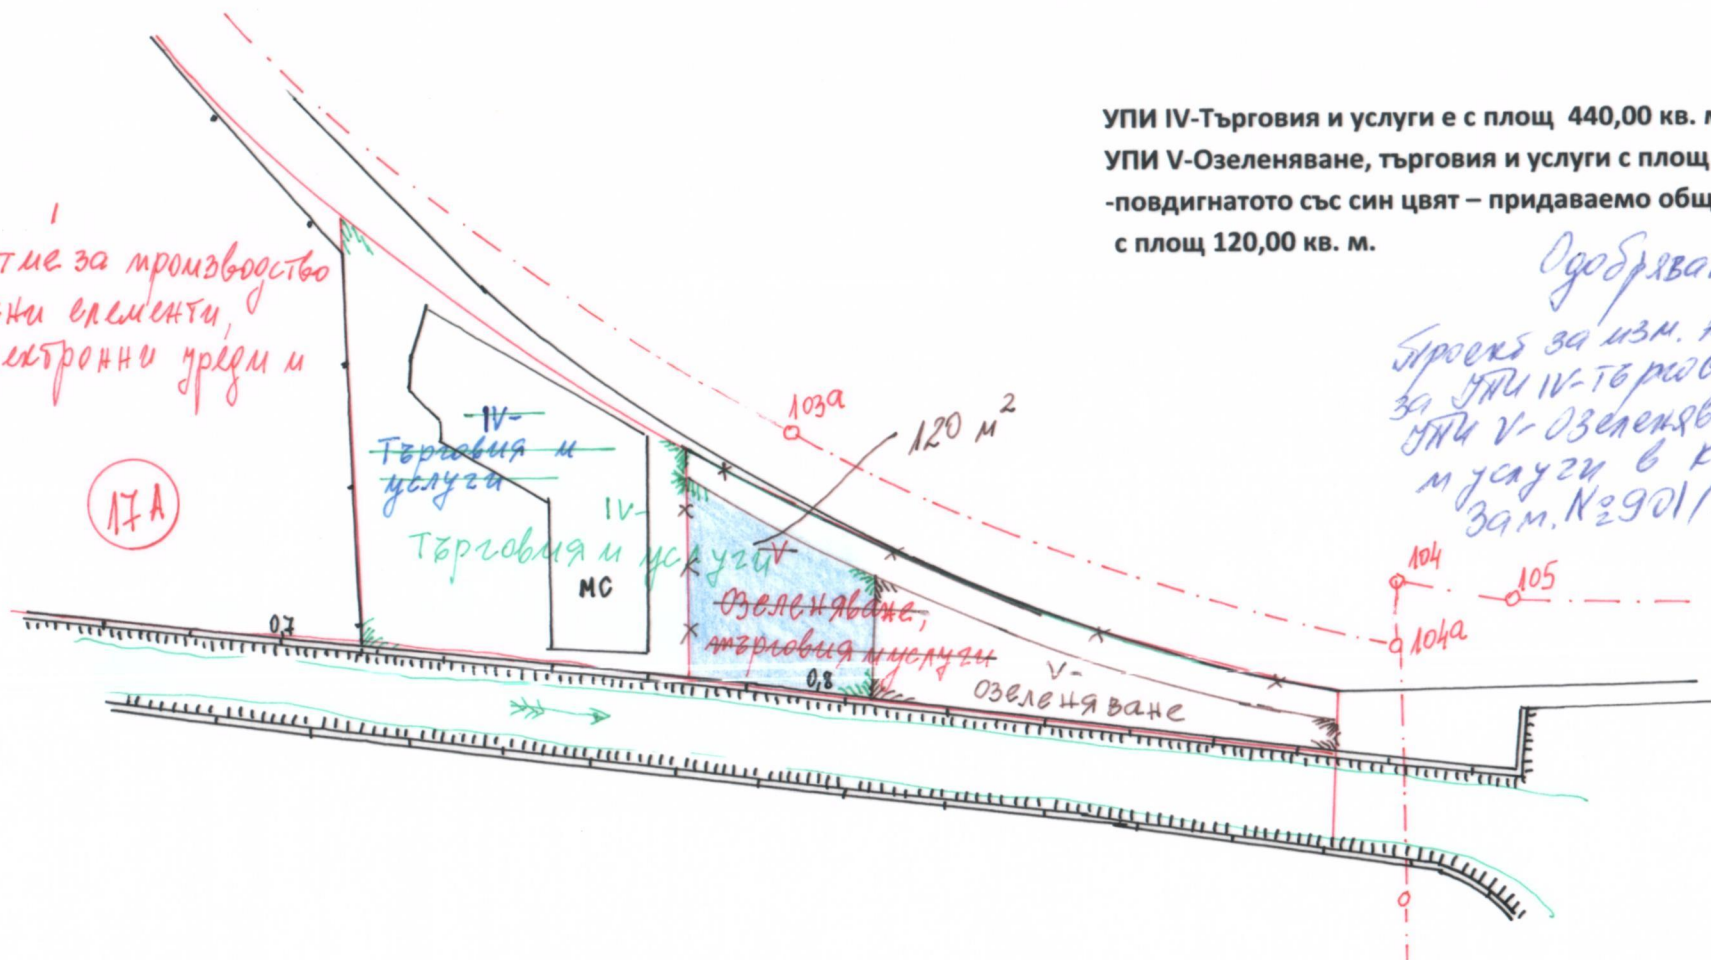

УПИ IV-Търговия и услуги е с площ 440,00 кв. м.

УПИ V-Озеленяване, търговия и услуги с площ 345,00 кв. м.

-повдигнатото със син цвят – придаваемо общинско място  
с площ 120,00 кв. м.

Одобрявам:

Проект за изм. на ПУП-ПР  
за УПИ IV-Търговия и услуги и  
УПИ V-Озеленяване, търговия  
и услуги в кв. 17А гр. Стрелча  
Зам. № 901/15.11.2017г.

КМЕГ!

ИЗГОТВИЛ: