


ПУП - ПАРЦЕЛАРЕН ПЛАН

за трасе на съществуващ довеждащ водопровод към гр. Стрелча - долен участък от землищната граница на гр. Копривщица/обл. София/ - гр. Стрелча/обл. Пазарджик/ ПИ с идентификатор 69835.101.30 до ПСПВ в ПИ 69835.4.701. по КККР з-ще гр. Стрелча.

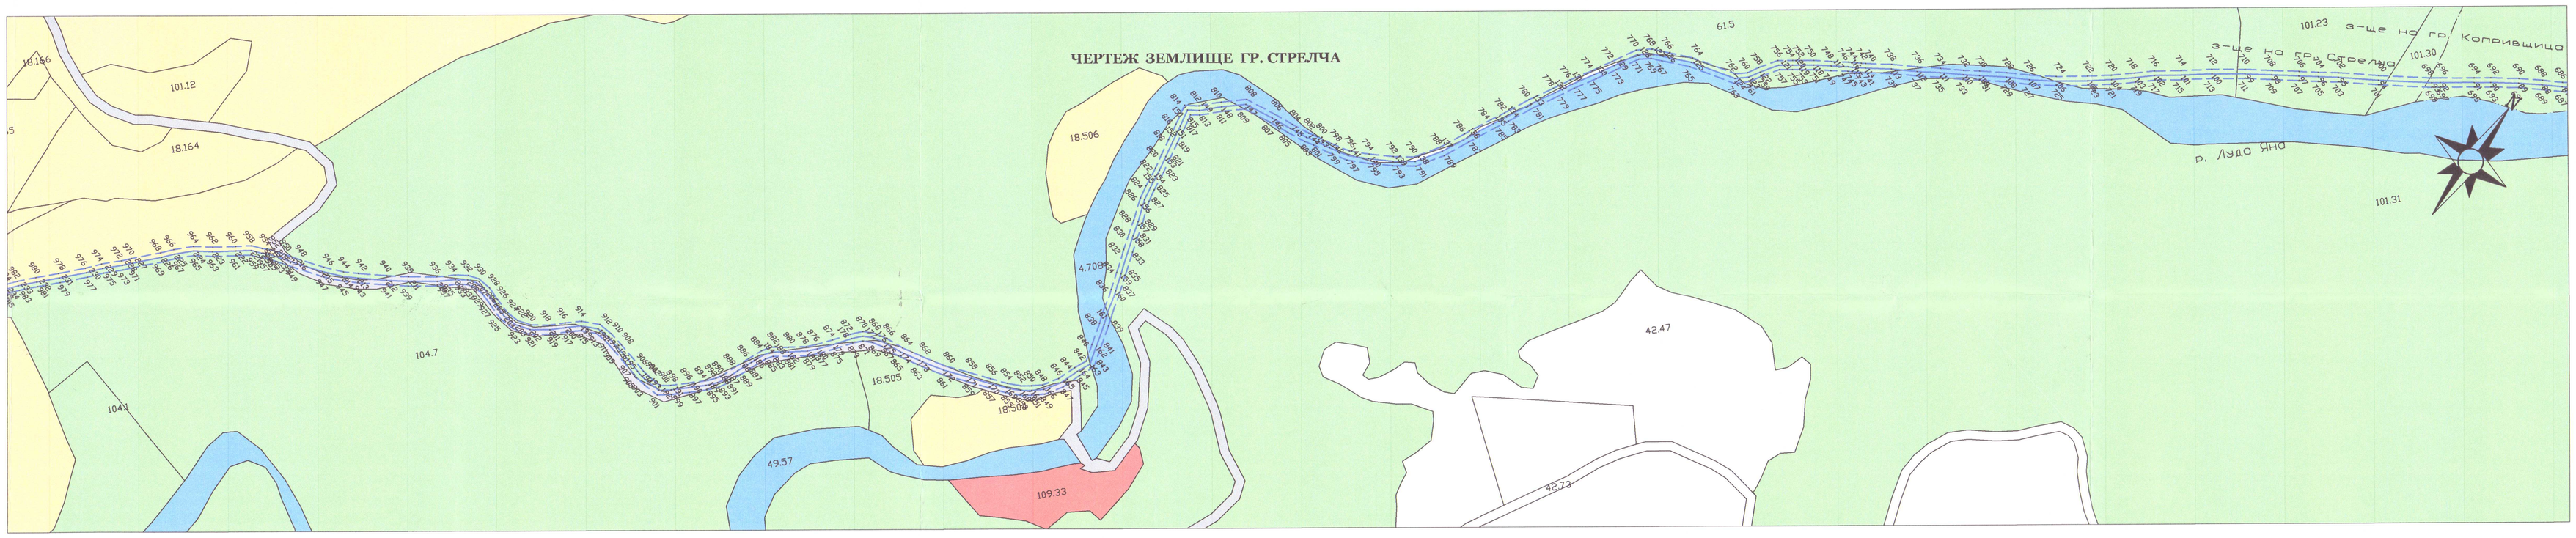

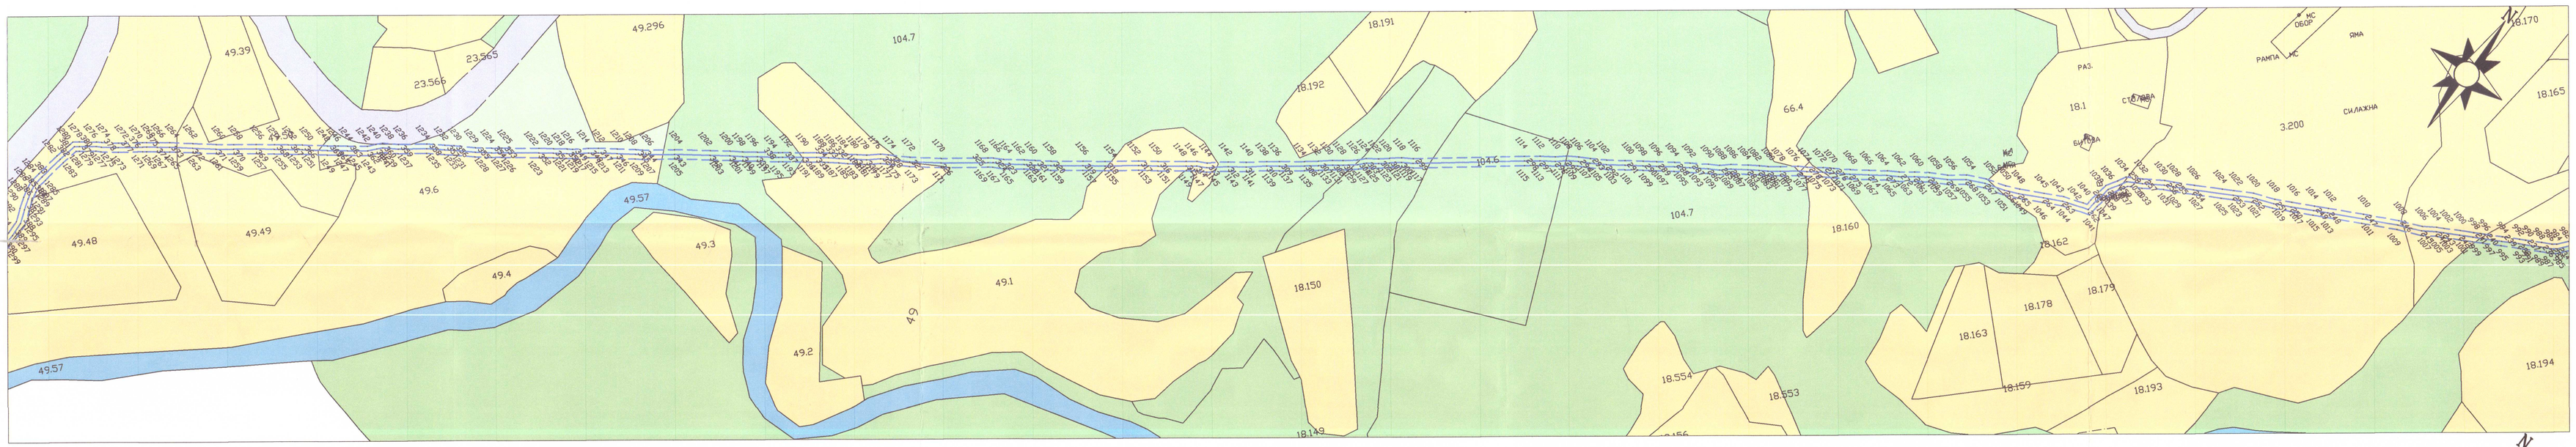

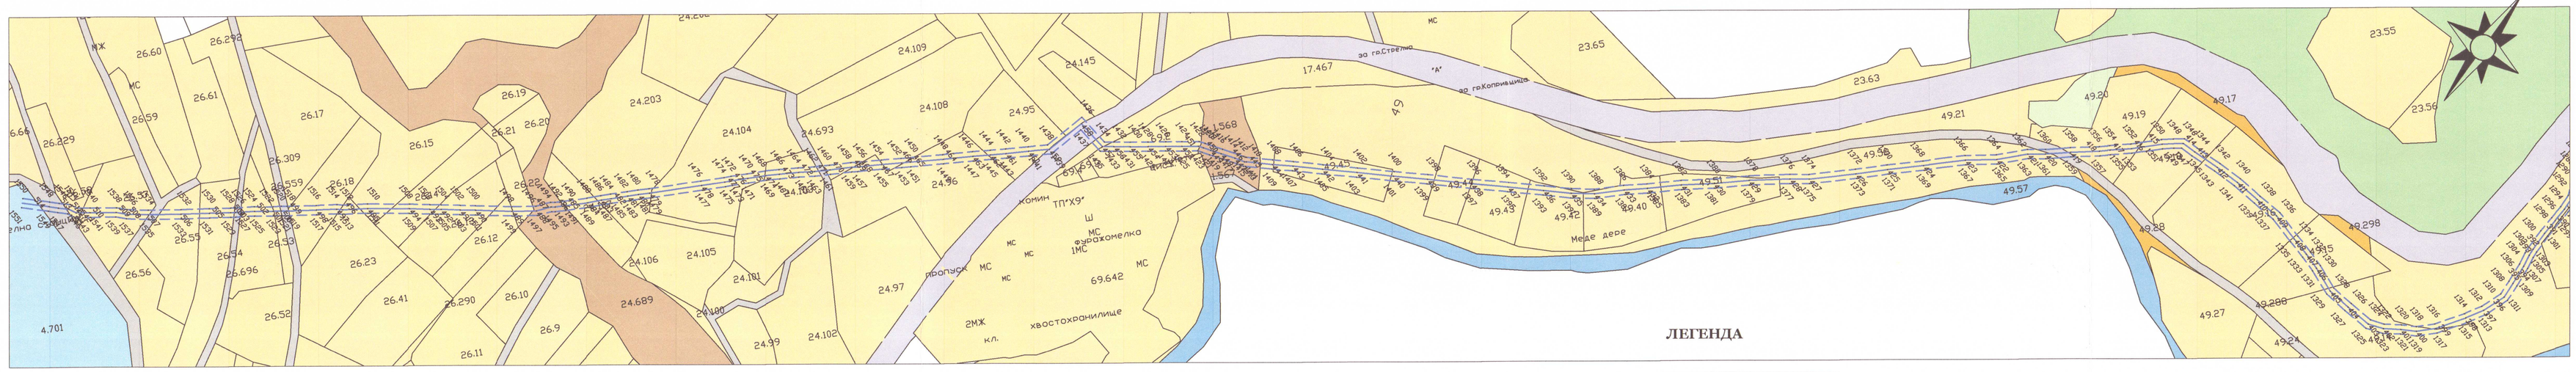

ЛЕГЕНДА

- горска територия
- пътища от Реп. пътна мрежа
- За селскст. горски път
- земеделска територия
- дере
- нарушена територия
- Сервитут на проектно трасе
- ЛИНИЯ НА ПРОЕКТНО ТРАСЕ

ЕВРОИНЖЕНЕРИНГ ООД
офис Пазарджик
034/ 40 55 55

ЕВРОИНЖЕНЕРИНГ
гр. Пазарджик, ул. Княз Борис I № 1, ет. 1, офис 1, тел.: 034/ 40 55 55, 0700 10 555
гр. Пловдив, ул. Христо Г. Данов № 37, ет. 4, тел.: 032/ 63 44 44, 63 44 45, факс: 032 63 44 47
гр. Пловдив, ул. Райко Алексиев № 2, ет. 2, тел.: 032/ 63 44 44, факс: 032 63 44 47
www.geobg.com, e-mail: info@geobg.com

КИИП
Секция: ГПГ
Част на проекта: за здравословни и безопасни условия на труд
К. в ИИКИ на инвестиционното проектиране
ПЪЛНА ПРОЕКТАНТСКА ПРАВОСПОСОБНОСТ
Регистрационен № 26127
инж. ЯВОР ИВАНОВ ДОБРЕВ
Подпис:
ТЕЖКИ С БАЛАНСИРАЩО УДОСТОВЕРЕНИЕ ЗА ГПОИ ЗА ТЕХНОЛОГИЯ И ОРГАНИЗАЦИЯ

Управител: инж. Николай Киров			
ОБЕКТ:	ПУП - ПТна трасе на съществуващ довеждащ водопровод към гр. Стрелча - долен участък от землищната граница на гр. Копривщица/обл. София/ - гр. Стрелча/обл. Пазарджик/ ПИ с идентификатор 69835.101.30 до ПСПВ в ПИ 69835.4.701. по КККР з-ще гр. Стрелча.		
ЧЕРТЕЖ:	ПУП - ПП		Лист 1/1
ПРОЕКТАНТ:	инж. Я. Добрев	ПОДПИС:	М 1:2000
ВЪЗЛОЖИТЕЛ:	ОБЩИНА СТРЕЛЧА		01.2026 г